


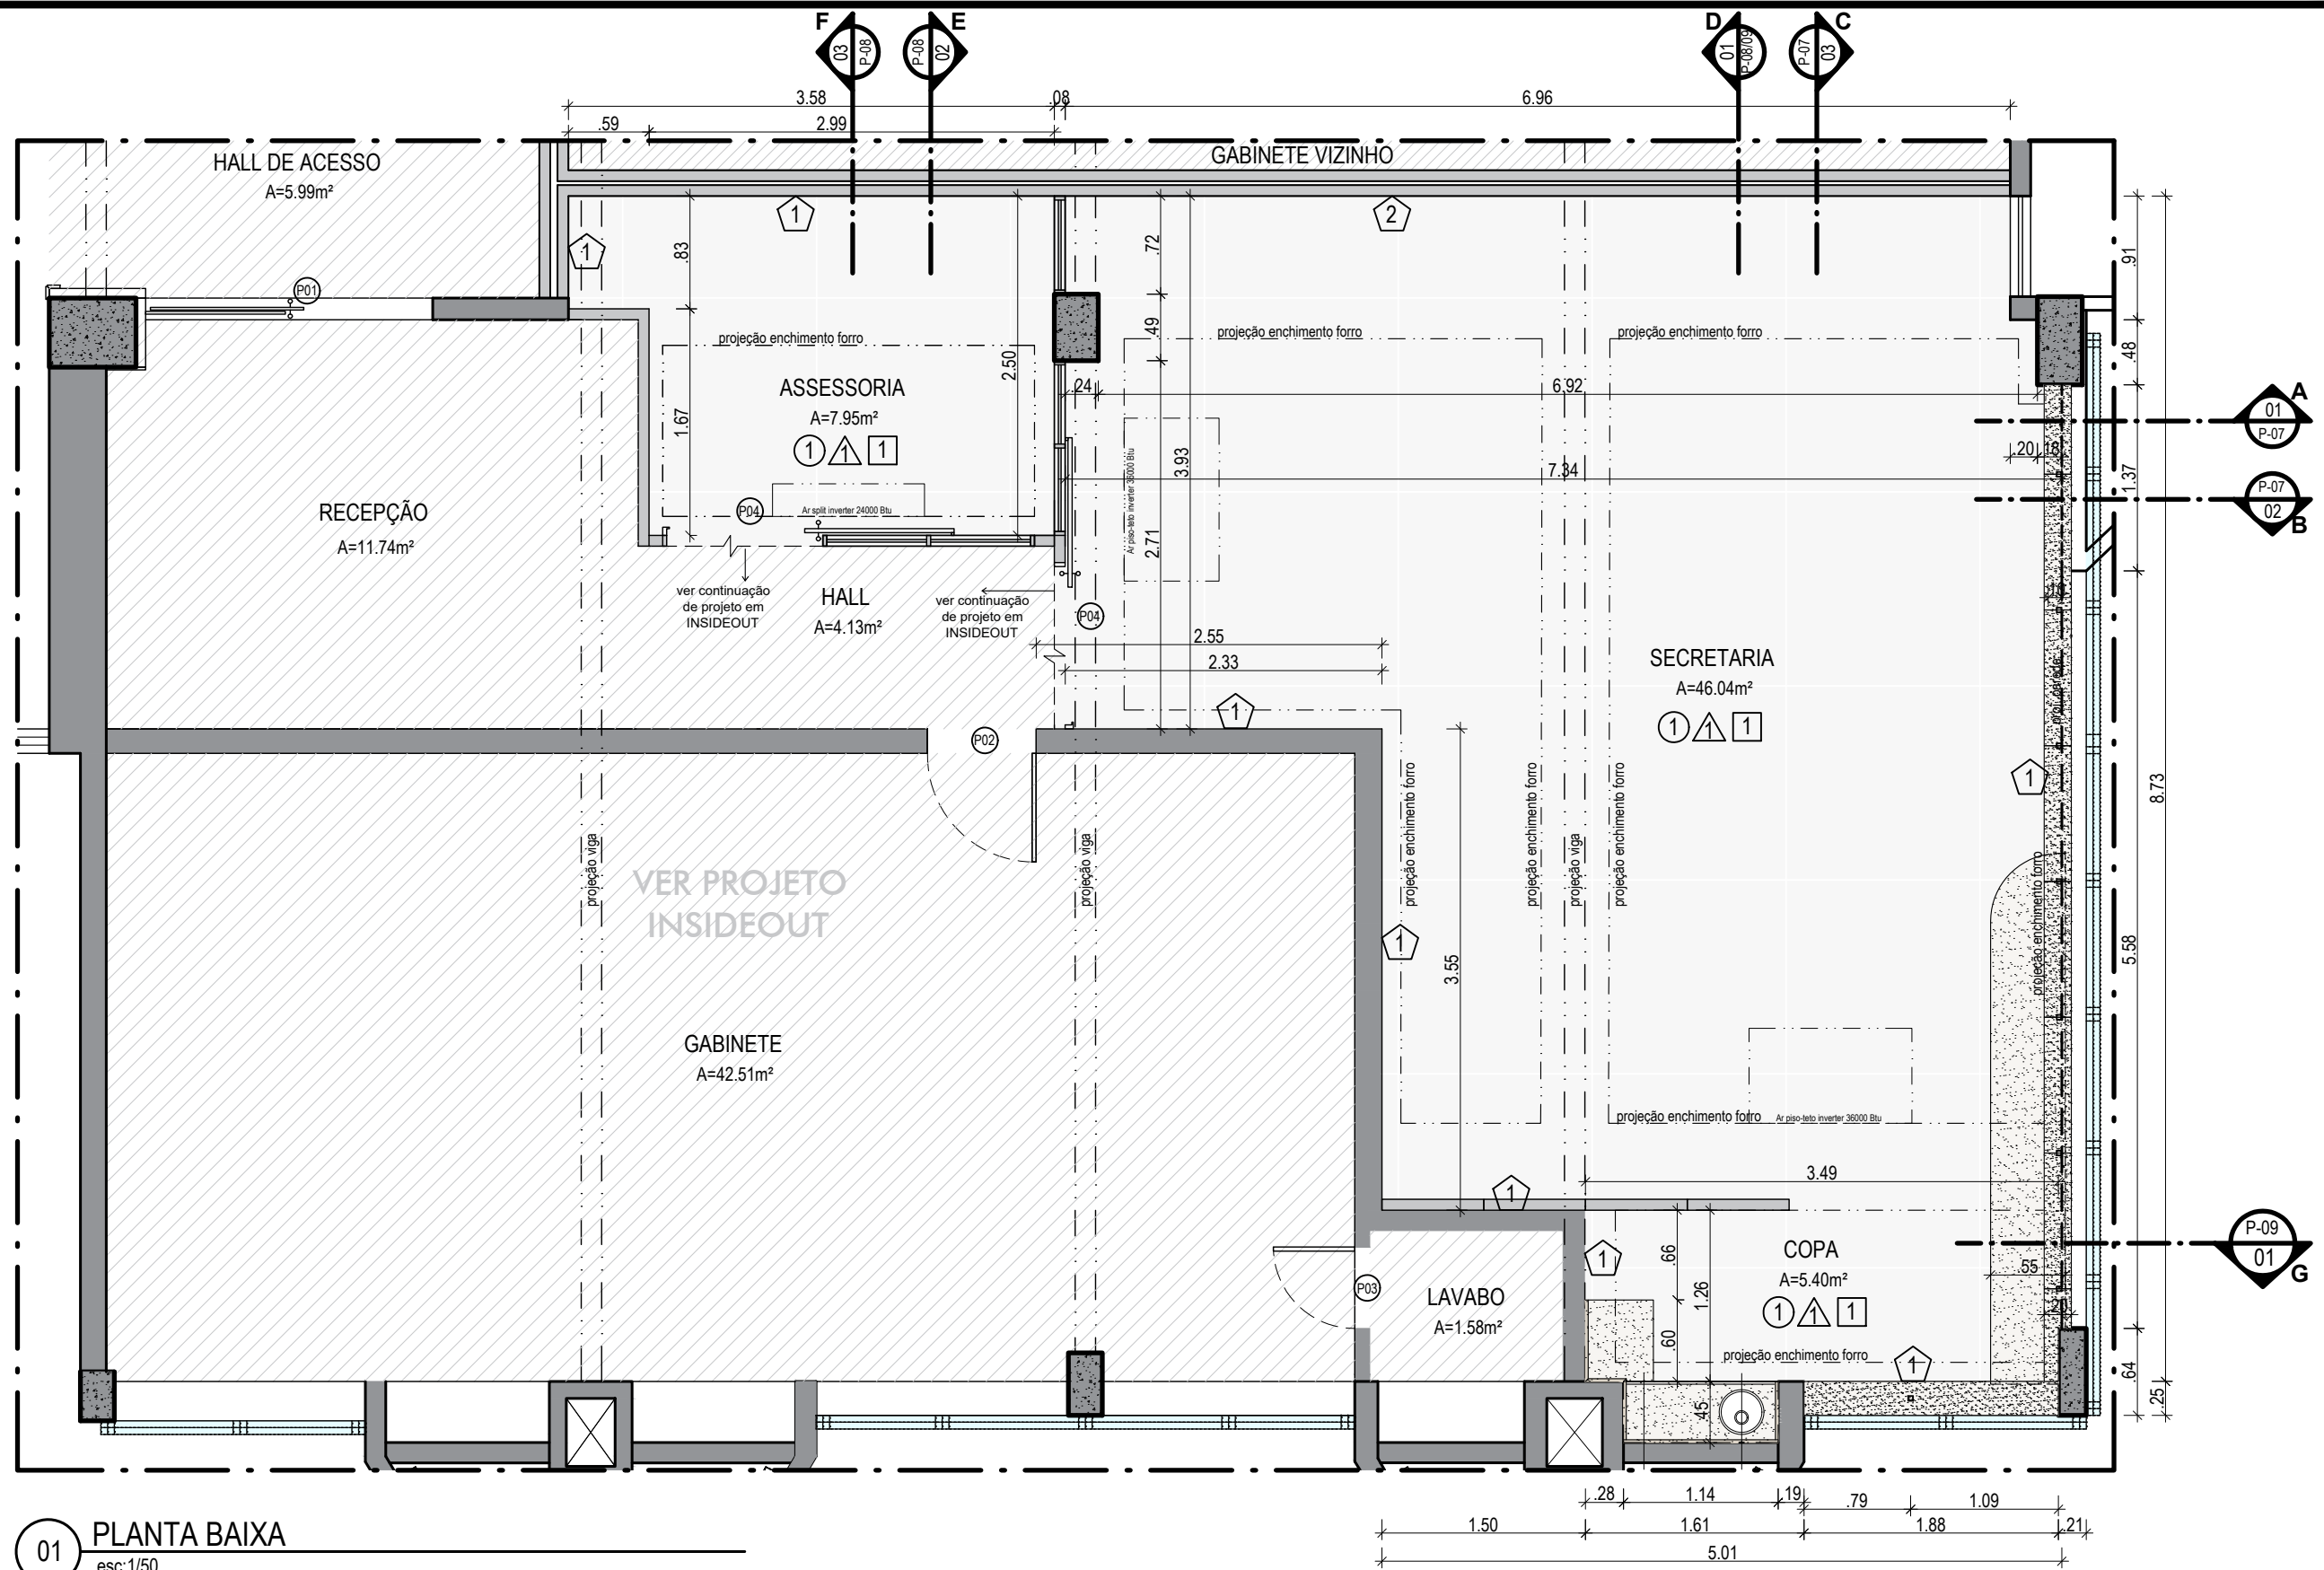

01 PLANTA BAIXA
esc:1/50

QUADRO DE ESPECIFICAÇÕES			
	PISO	1	(VER PROJETO ARQ. INSIDEOUT)
	PAREDE	1	PINTURA TINTA ACRÍLICA SUPER PREMIUM FOSCA COR BRANCO GELO
	TETO	1	FORRO EM GESSO ACARTONADO E PINTURA PVA FOSCA COR BRANCO NEVE
	RODAPÉ	1	PERFIL DE ALUMÍNIO EM "U" PINTADO COM ESMALTE SINTÉTICO COR TABACO - BASE DO PAINEL MADEIRADO
		2	RODAPÉ EM PORCELANATO RETIFICADO, PORTINARI - BLUE MOON SGR NATURAL OU SIMILAR, H 10cm, ACABAMENTO RETO, LIXADO E PINTADO NA COR BRANCA NA FACE DO CORTE.

QUADRO DE ESQUADRIAS			
		DIM. (HxL)	QT.
P1	PORTA DE CORRER 2 FOLHAS EM VIDRO TEMPERADO 10MM LISO INCOLOR	2,12 x 1,98	1
P2	PORTA DE ABRIR (VER DETALHE PROJETO MOBILIÁRIO / MARCENARIA)	0,90 x 1,99	1
P3	PORTA DE ABRIR (VER DETALHE PROJETO MOBILIÁRIO / MARCENARIA)	0,60 x 1,99	1
P4	PORTA DE CORRER CAIXILHO EM ALUMÍNIO NATURAL VIDRO DUPLO FOSCO	1,10 x 2,00	2

OBSERVAÇÕES:

- Os forros dos ambientes serão reformados. Ver detalhes na Planta de Forro
- Todo o piso deverá ser trocado

ÁREAS:
ÚTIL: 00.000,00 m2
TOTAL: 00.000,00 m2

TRIBUNAL REGIONAL DO TRABALHO - 16.ª REGIÃO - SERVIÇO DE ENGENHARIA

PROJETO:
GABINETE DESEMBARGADORA MÁRCIA ANDREA FARIAS

AUTOR:
NIKOLE MELO DE MENDONÇA

DESENHO:
XXXXXXXXXX


TIPO:
ARQ

FASE:
PE

REVISÃO:
R00

ESCALA:
1/50

N.º DA FOLHA:
02

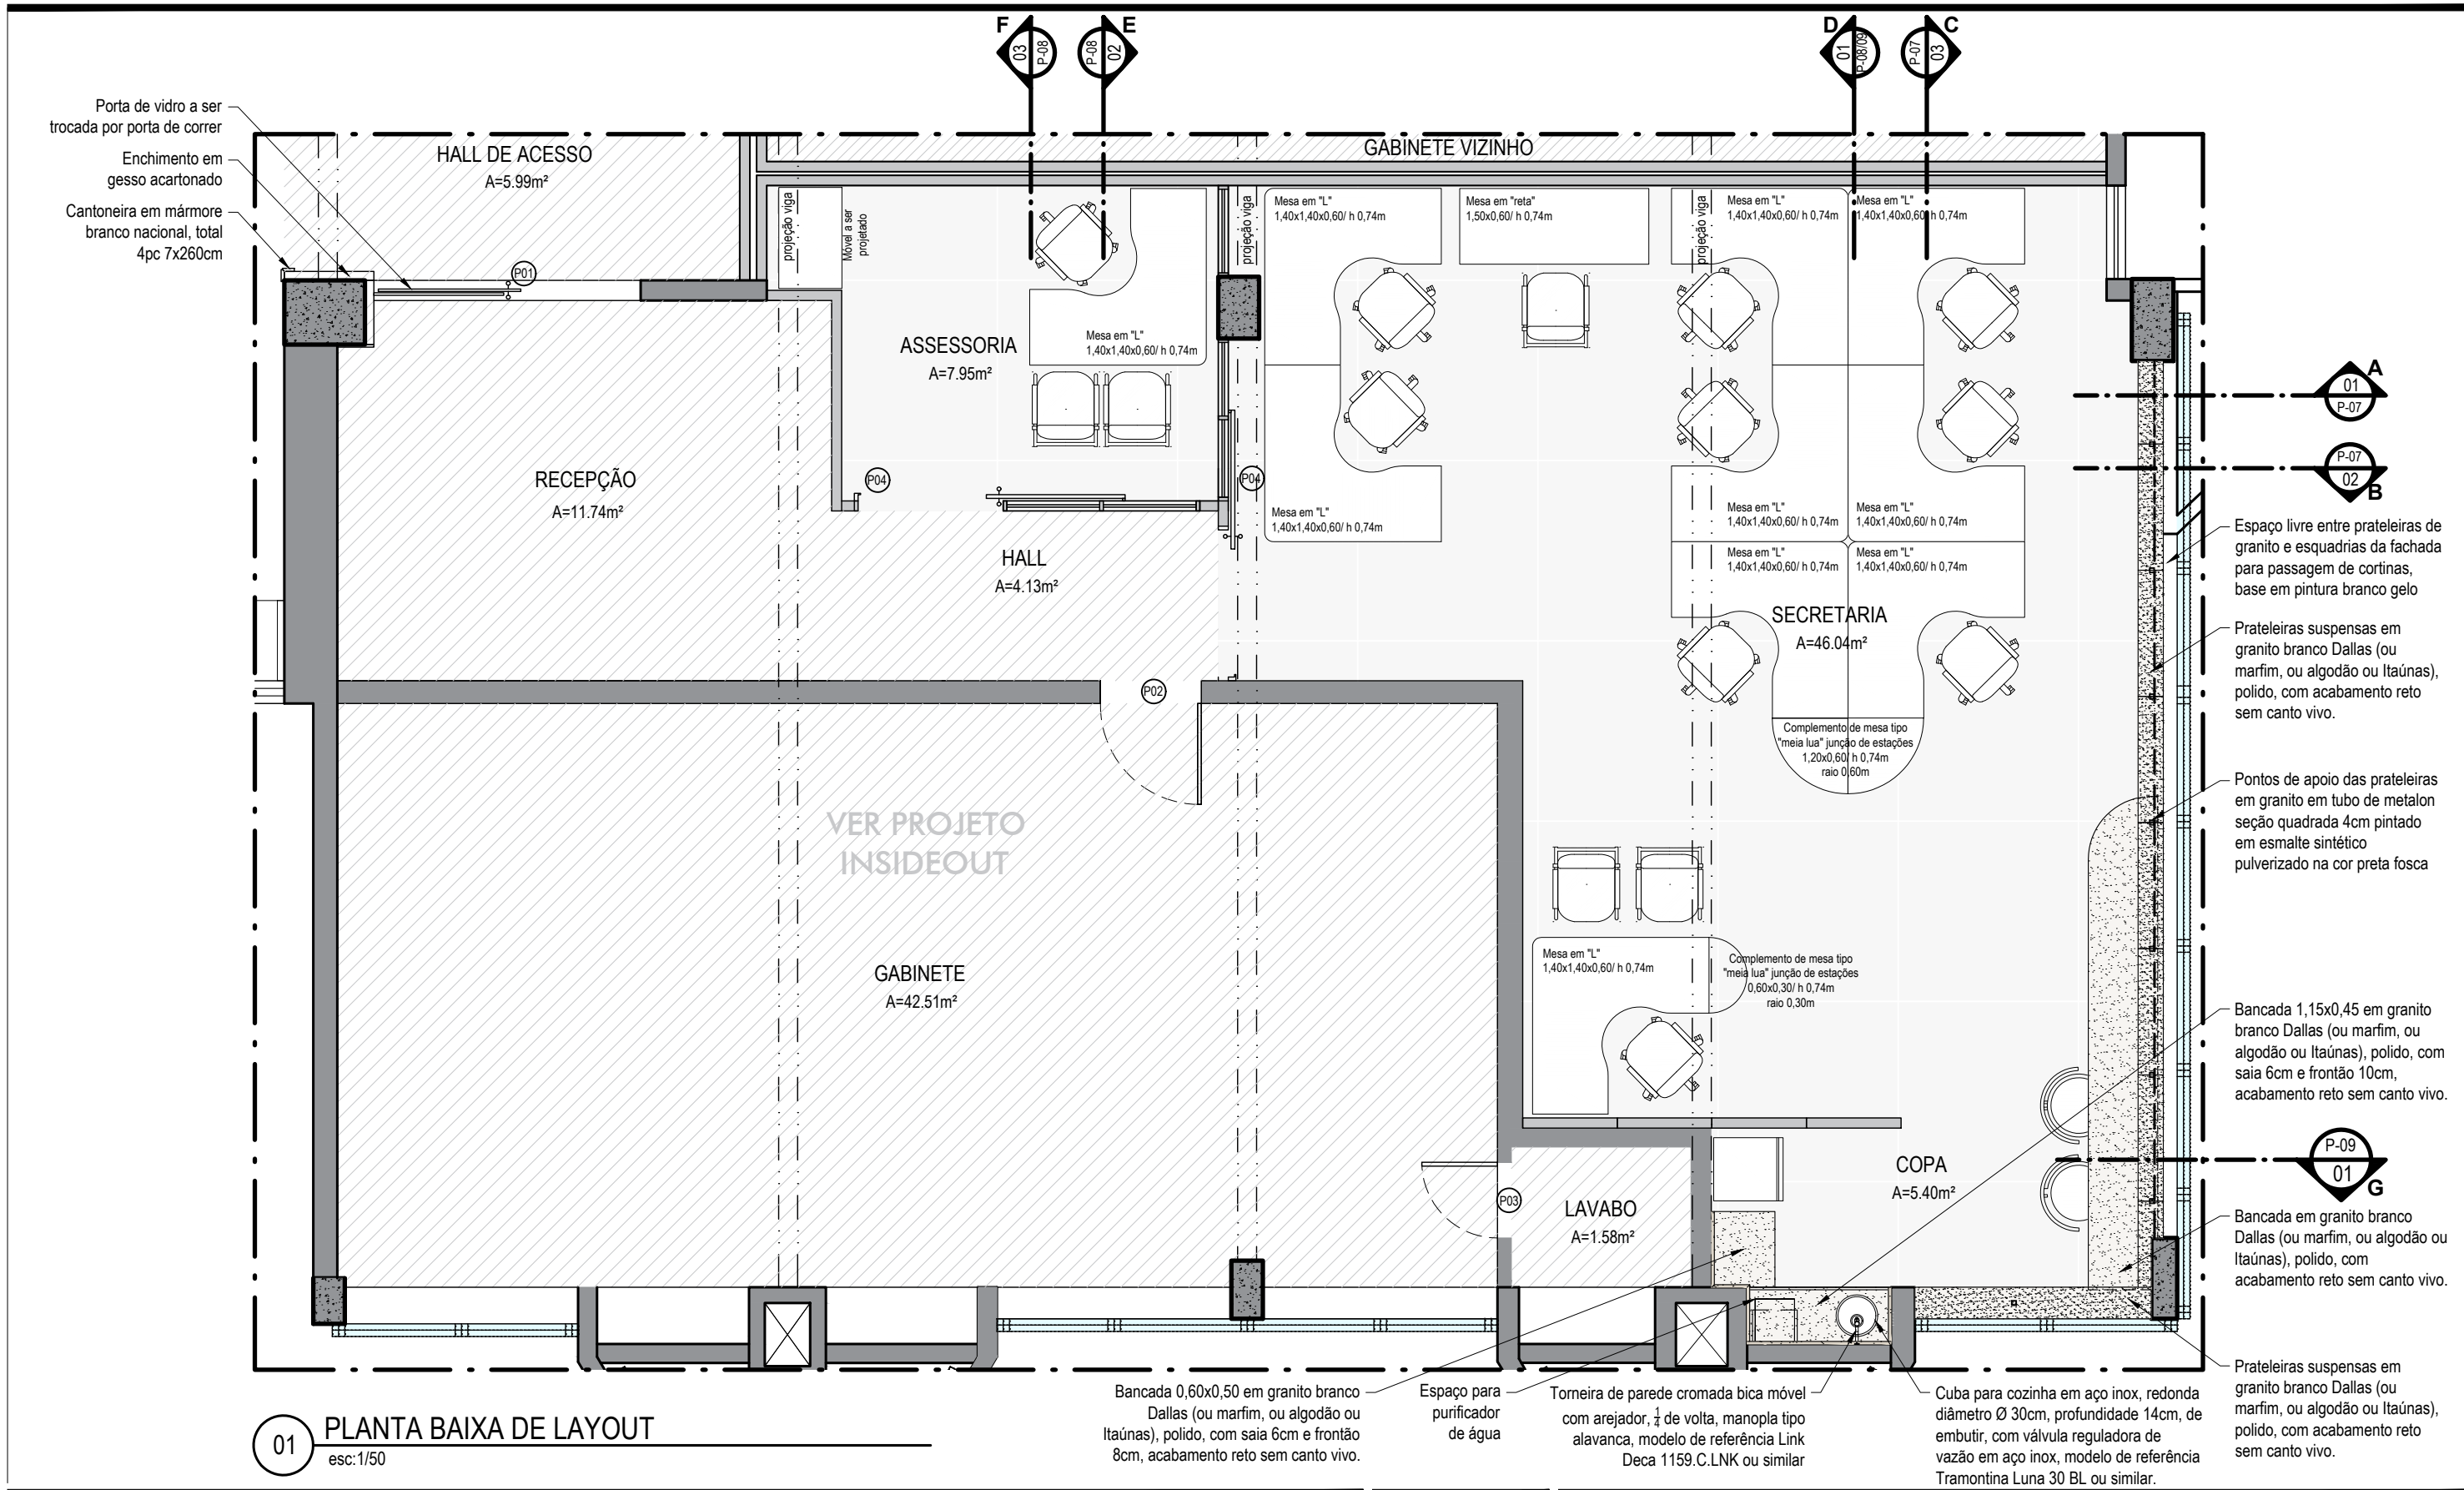

01 PLANTA BAIXA DE LAYOUT
esc:1/50

QUADRO DE ESPECIFICAÇÕES			
○	PISO	1	(VER PROJETO ARQ. INSIDEOUT)
△	PAREDE	1	PINTURA TINTA ACRÍLICA SUPER PREMIUM FOSCA COR BRANCO GELO
□	TETO	1	FORRO EM GESSO ACARTONADO E PINTURA PVA FOSCA COR BRANCO NEVE
⬡	RODAPÉ	1	PERFIL DE ALUMÍNIO EM "U" PINTADO COM ESMALTE SINTÉTICO COR TABACO - BASE DO PAINEL MADEIRADO
		2	RODAPÉ EM PORCELANATO RETIFICADO, PORTINARI - BLUE MOON SGR NATURAL OU SIMILAR, H 10cm, ACABAMENTO RETO, LIXADO E PINTADO NA COR BRANCA NA FACE DO CORTE.

QUADRO DE ESQUADRIAS			
P	PORTA	DIM. (HxL)	QT.
P1	PORTA DE CORRER 2 FOLHAS EM VIDRO TEMPERADO 10MM LISO INCOLOR	2,12 x 1,98	1
P2	PORTA DE ABRIR (VER DETALHE PROJETO MOBILIÁRIO / MARCENARIA)	0,90 x 1,99	1
P3	PORTA DE ABRIR (VER DETALHE PROJETO MOBILIÁRIO / MARCENARIA)	0,60 x 1,99	1
P4	PORTA DE CORRER CAIXILHO EM ALUMÍNIO NATURAL VIDRO DUPLO FOSCO	1,10 x 2,00	2

OBSERVAÇÕES:

- Os forros dos ambientes serão reformados. Ver detalhes na Planta de Forro
- Todo o piso deverá ser trocado

ÁREAS:
ÚTIL: 00.000,00 m2
TOTAL: 00.000,00 m2

TRIBUNAL REGIONAL DO TRABALHO - 16.ª REGIÃO - SERVIÇO DE ENGENHARIA

PROJETO: GABINETE DESEMBARGADORA MÁRCIA ANDREA FARIAS

AUTOR: NIKOLE MELO DE MENDONÇA

DESENHO: XXXXXXXXXX

CREA/CAU DO AUTOR: A59454-7

DATA: NOV/2024


TIPO: ARQ

FASE: PE

REVISÃO: R00

ESCALA: 1/50

N.º DA FOLHA: 03

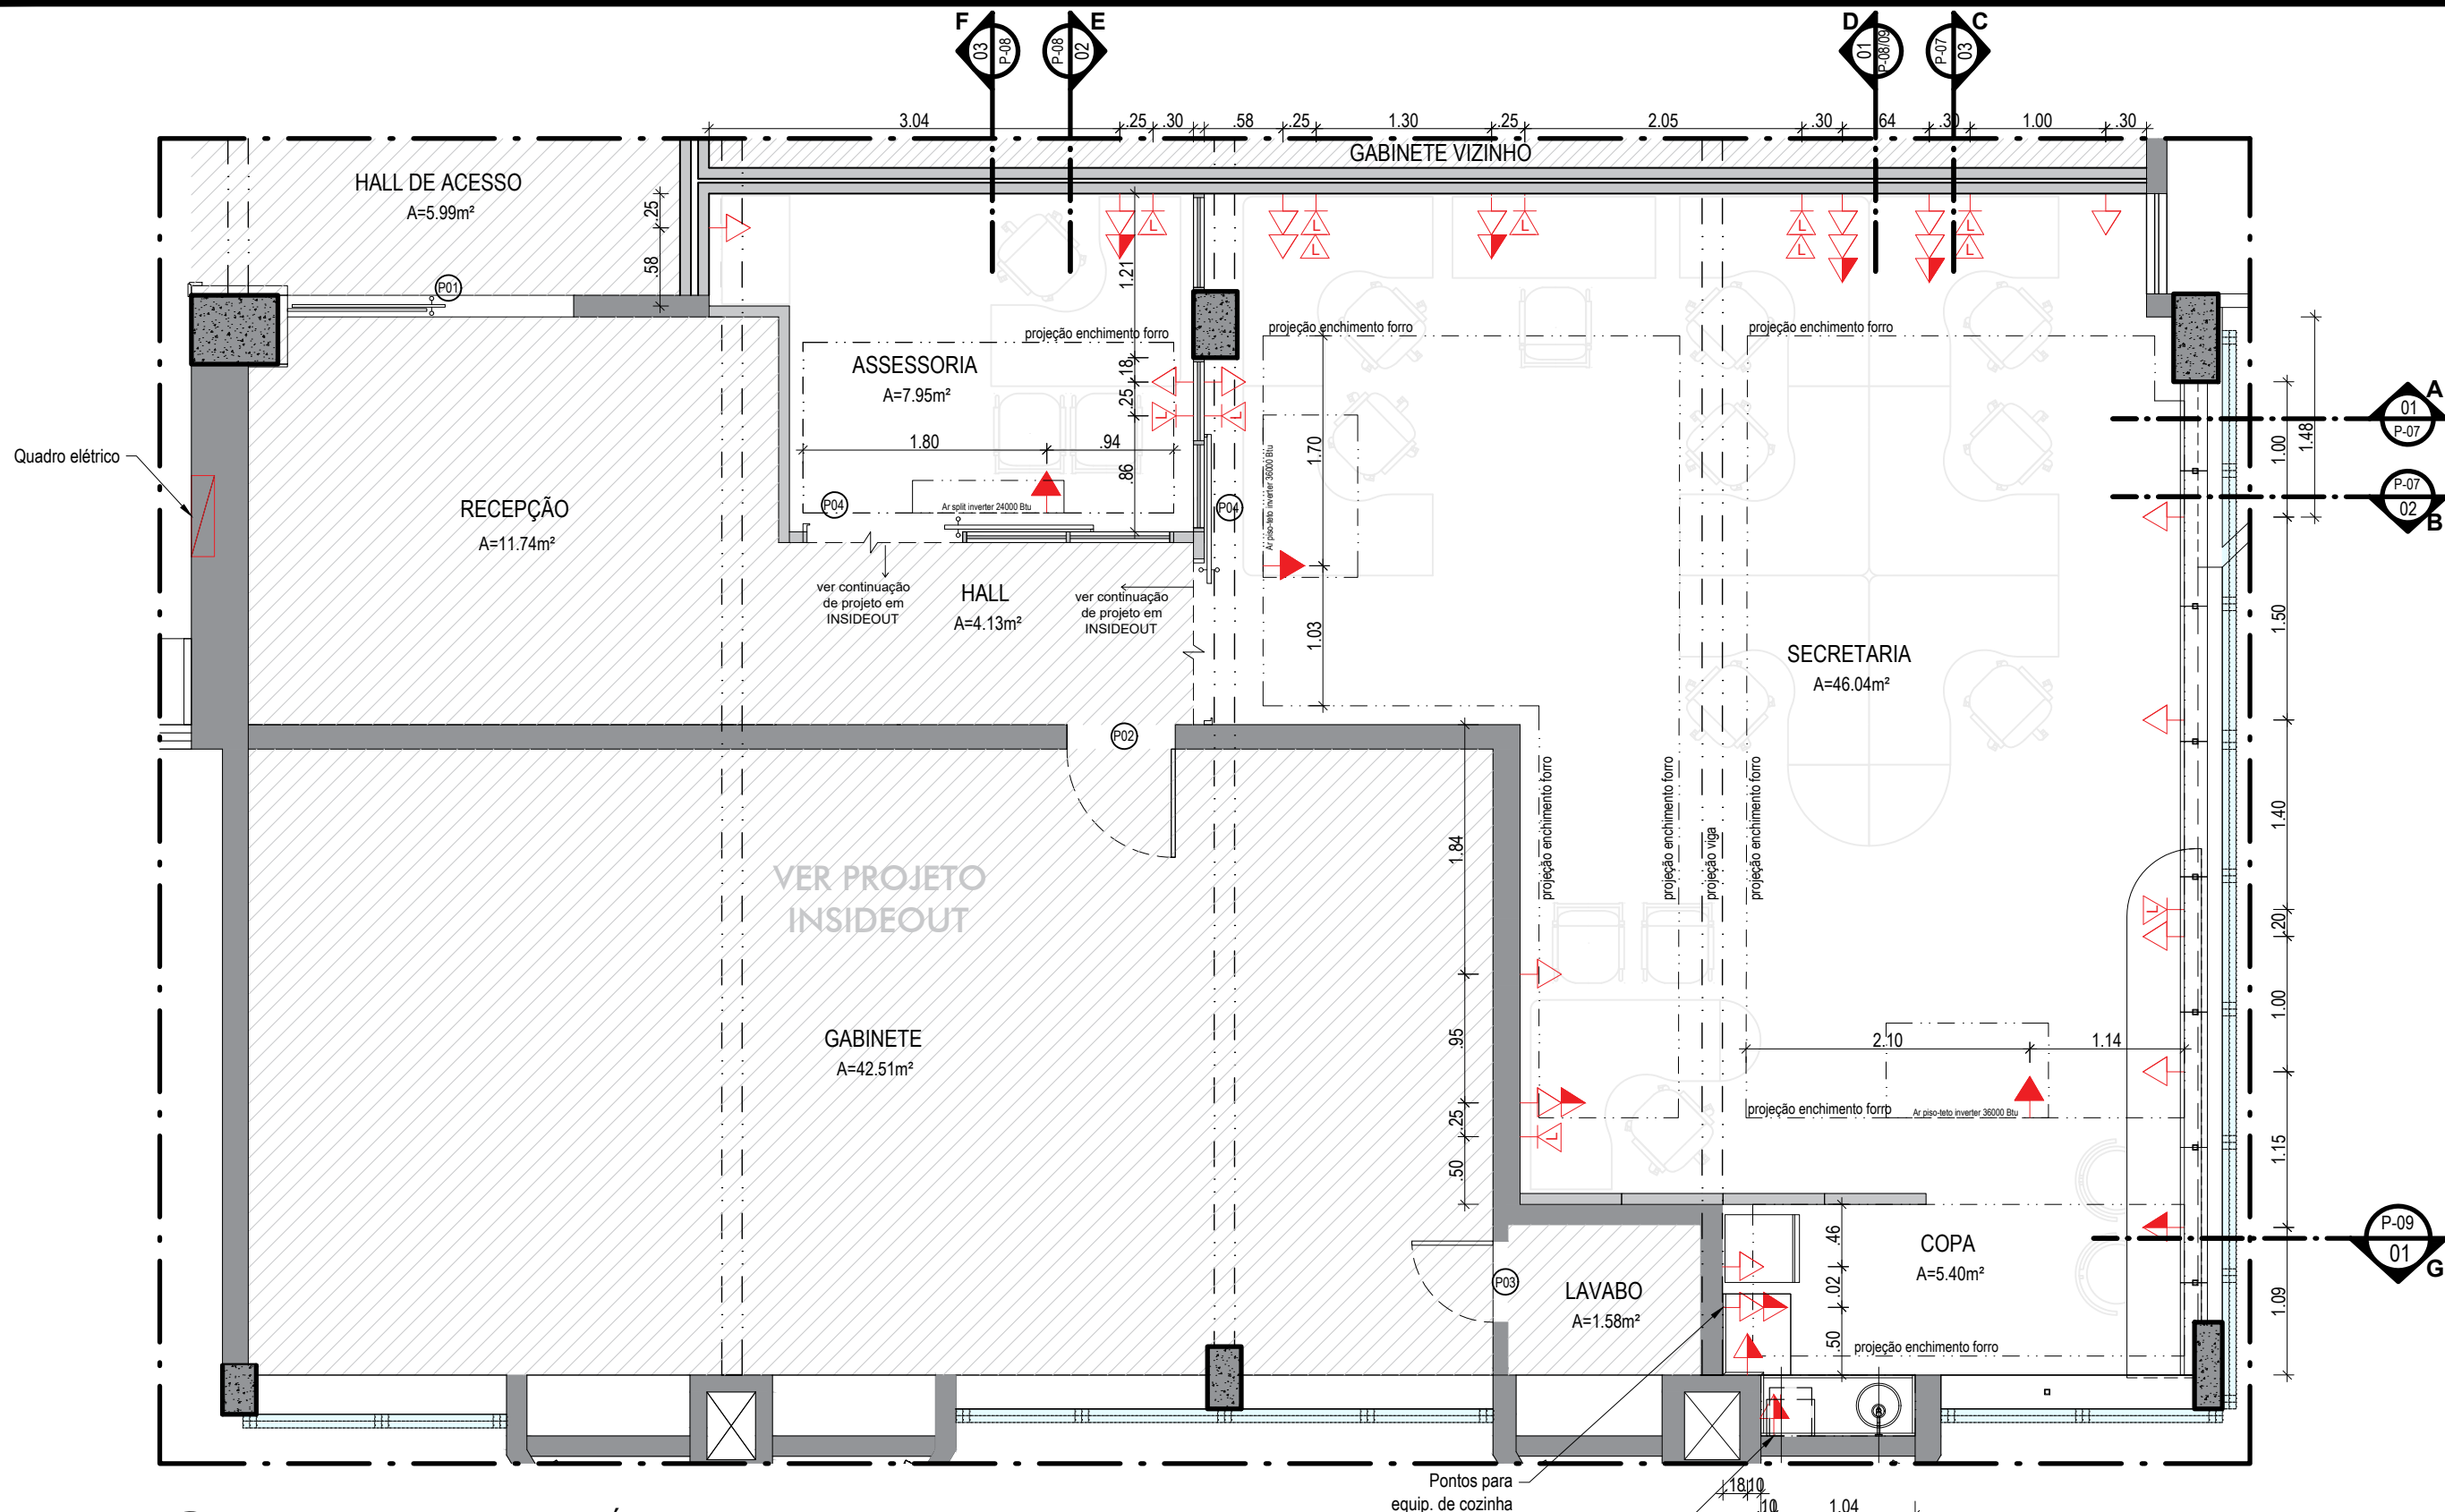

01 PLANTA BAIXA - PONTOS ELÉTRICOS
esc: 1/50

QUADRO DE PONTOS ELÉTRICOS		
SÍMBOLO	DESCRIÇÃO	QNT. (un)
	TOMADA BAIXA DUPLA ESPELHO BRANCO ACAB, GLOSS/ POLIDO BRILHO, H=45CM.	20
	TOMADA MÉDIA DUPLA ESPELHO BRANCO ACAB, GLOSS/ POLIDO BRILHO, H=1,10m.	9
	PONTO DE LÓGICA DUPLO ESPELHO BRANCO ACABAM. GLOSS/POLIDO BRILHO H=0,80m.	12
	TOMADA ALTA AR-CONDICIONADO NA FACE DO ENCHIMENTO DE FORRO, H=2,00~2,10m.	3

QUADRO DE LUMINÁRIAS		
SÍMBOLO	DESCRIÇÃO	QNT.
	LUMINÁRIA PAINEL LED EMBUTIR 18W QUADRADA, 6000K DA G-LIGHT OU SIMILAR	2
	PAINEL EM LED RETANGULAR 30 X 120 CM, DE SOBREPOR 45W BIVOLT, 6000K.	8
	PONTO DE ILUMINAÇÃO PARA SPOT TIPO EVERGLOW DIRECIONÁVEL COR PRETA, DIMERIZÁVEL, SW, FACHO 34°, 313 LM, TEMP. 3000K, IRC 80 OU MAIOR	13

OBSERVAÇÕES:

- Os forros dos ambientes serão reformados. Ver detalhes na Planta de Forro
- Todo o piso deverá ser trocado

ÁREAS:
ÚTIL: 00.000,00 m2
TOTAL: 00.000,00 m2

TRIBUNAL REGIONAL DO TRABALHO - 16.ª REGIÃO - SERVIÇO DE ENGENHARIA

PROJETO:
GABINETE DESEMBARGADORA MÁRCIA ANDREA FARIAS

AUTOR:
NIKOLE MELO DE MENDONÇA

DESENHO:
XXXXXXXXXX

CREA/CAU DO AUTOR:
A59454-7

DATA:
NOV/2024


TIPO:
ARQ

FASE:
PE

REVISÃO:
R00

ESCALA:
1/50

N.º DA FOLHA:
04

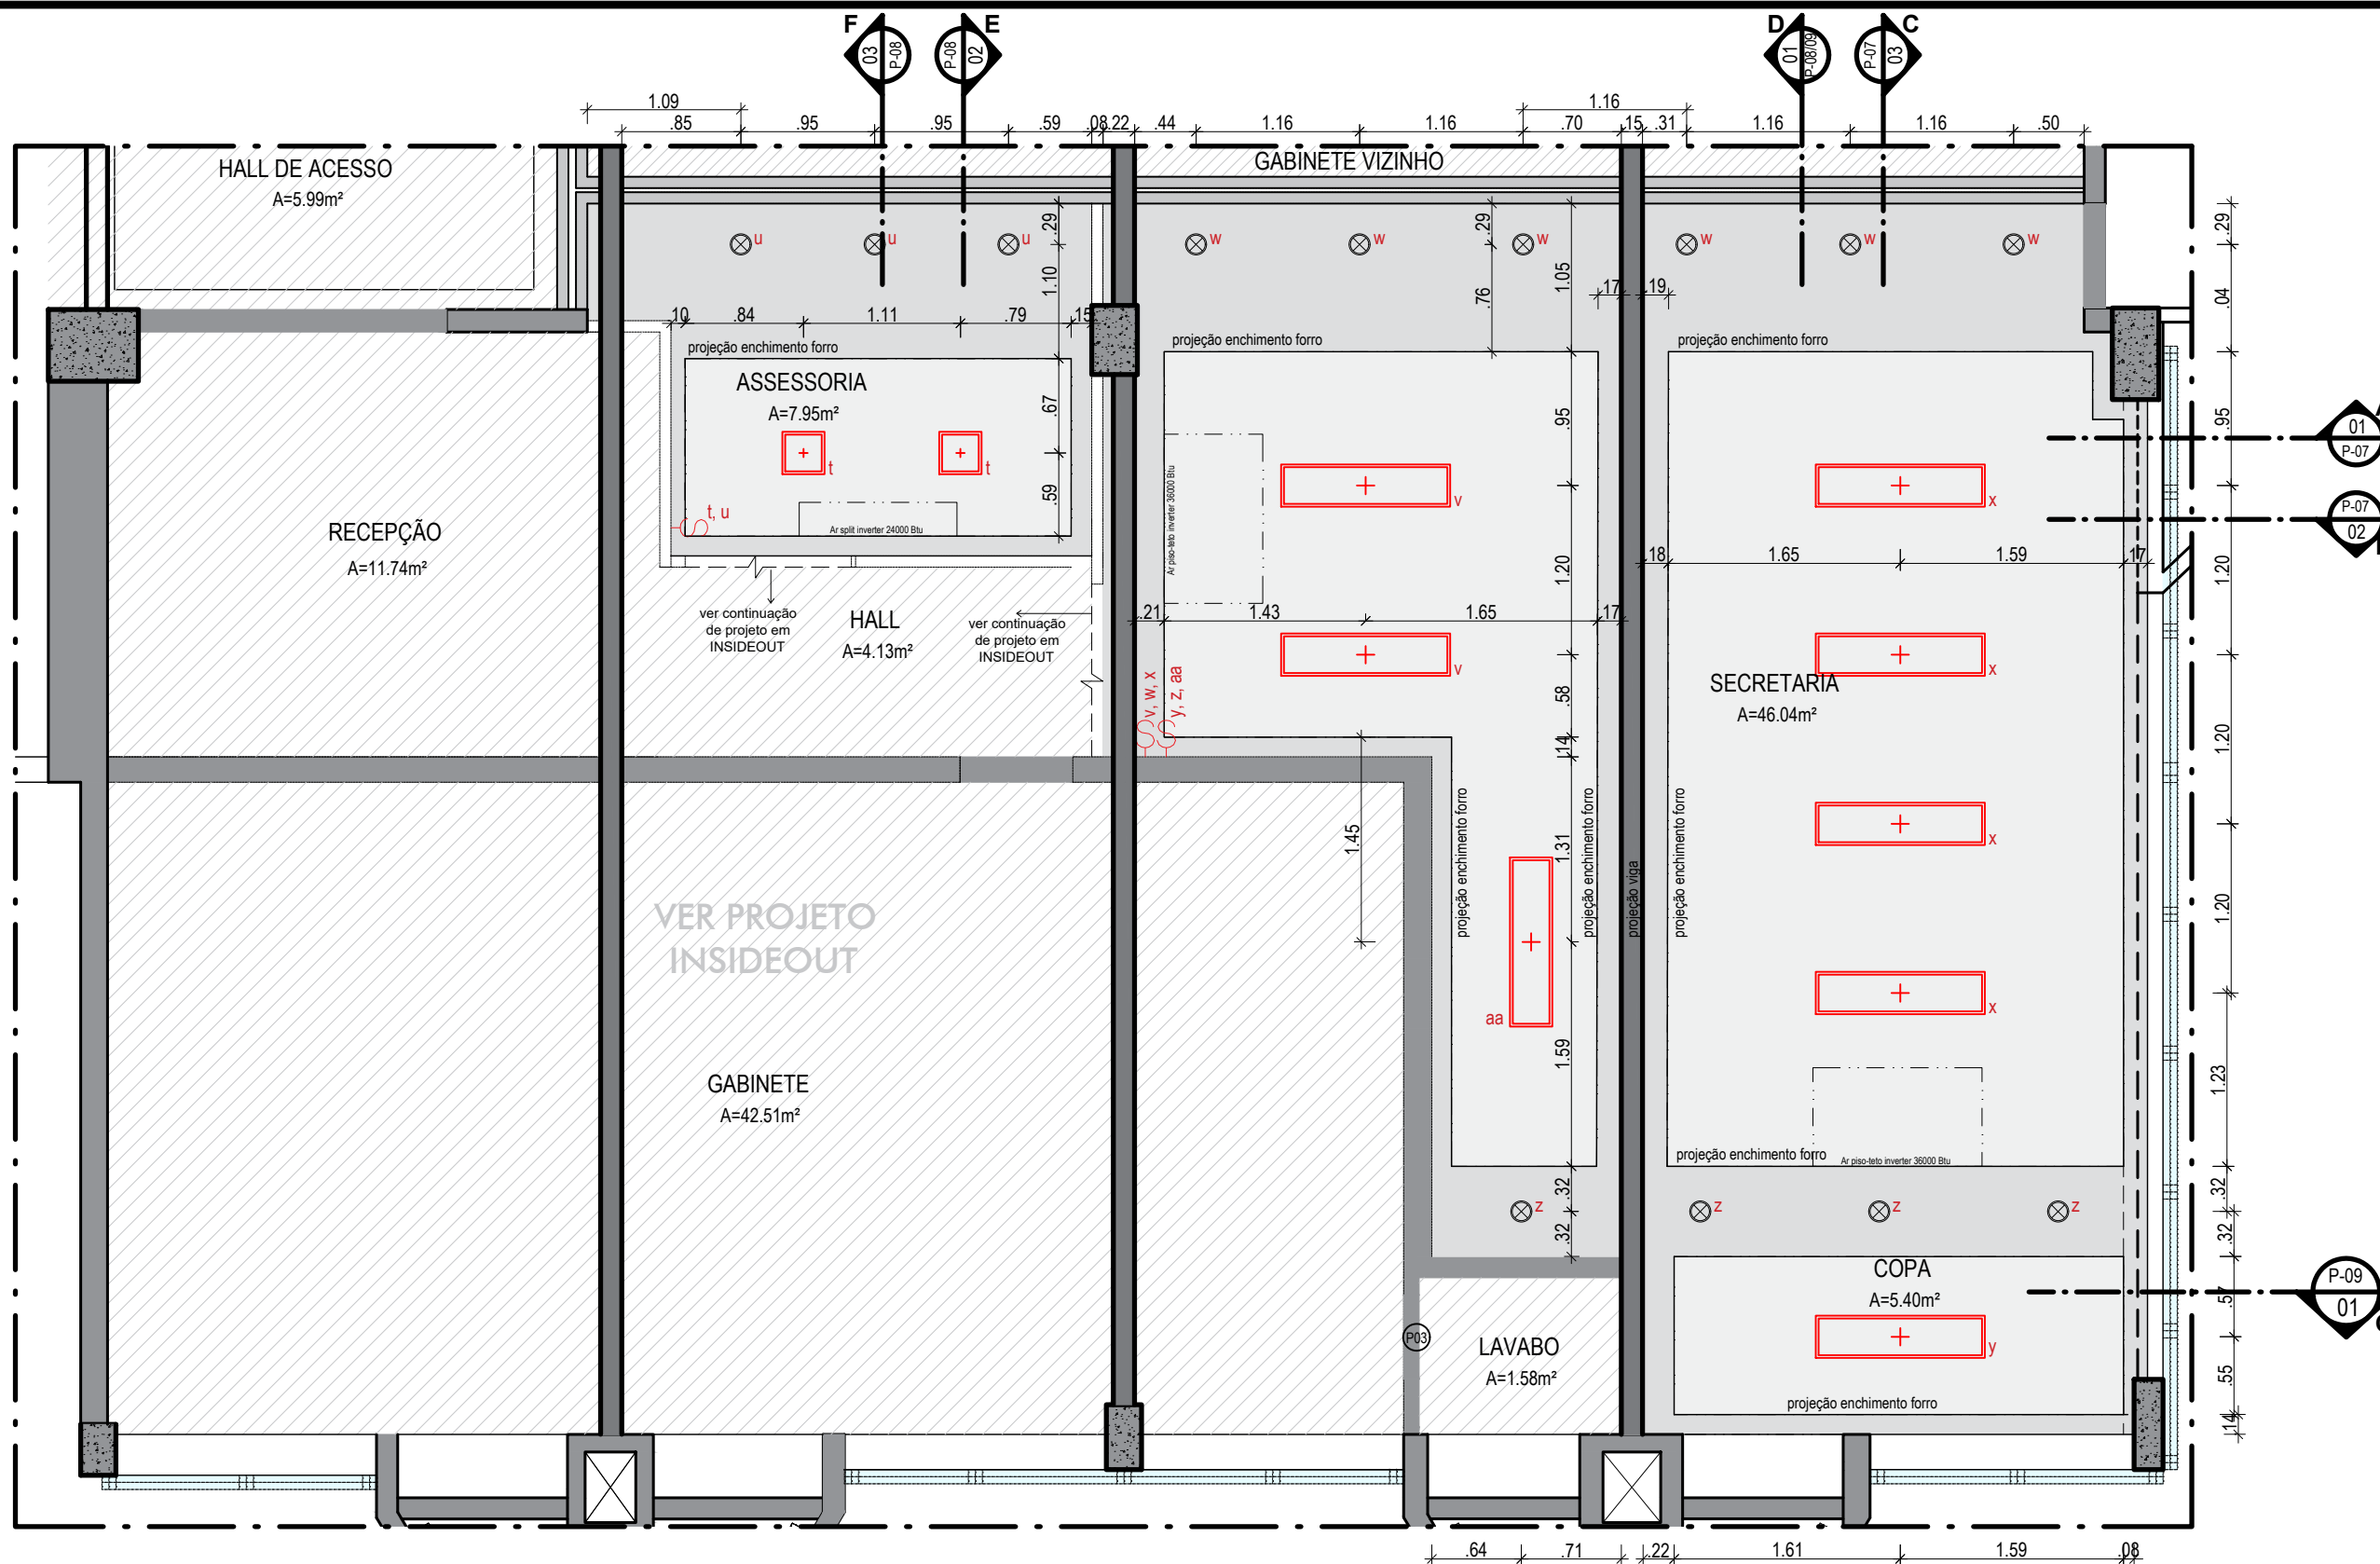

01 PLANTA BAIXA - PONTOS DE ILUMINAÇÃO
esc: 1/50

QUADRO DE PONTOS ELÉTRICOS		
SÍMBOLO	DESCRIÇÃO	QNT. (un)
	TOMADA BAIXA DUPLA ESPELHO BRANCO ACAB, GLOSS/ POLIDO BRILHO, H=45CM.	20
	TOMADA MÉDIA DUPLA ESPELHO BRANCO ACAB, GLOSS/ POLIDO BRILHO, H=1,10m.	9
	PONTO DE LÓGICA DUPLO ESPELHO BRANCO ACABAM. GLOSS/POLIDO BRILHO H=0,80m.	12
	TOMADA ALTA AR-CONDICIONADO NA FACE DO ENCHIMENTO DE FORRO, H=2,00~2,10m.	3


QUADRO DE LUMINÁRIAS		
SÍMBOLO	DESCRIÇÃO	QNT.
	LUMINÁRIA PAINEL LED EMBUTIR 18W QUADRADA, 6000K DA G-LIGHT OU SIMILAR	2
	PAINEL EM LED RETANGULAR 30 X 120 CM, DE SOBREPOR 45W BIVOLT, 6000K.	8
	PONTO DE ILUMINAÇÃO PARA SPOT TIPO EVERGLOW DIRECIONÁVEL COR PRETA, DIMERIZÁVEL, 5W, FACHO 34°, 313 LM, TEMP. 3000K, IRC 80 OU MAIOR	13

OBSERVAÇÕES:

- Os forros dos ambientes serão reformados. Ver detalhes na Planta de Forro
- Todo o piso deverá ser trocado

ÁREAS:
ÚTIL: 00.000,00 m2
TOTAL: 00.000,00 m2

TRIBUNAL REGIONAL DO TRABALHO - 16.ª REGIÃO - SERVIÇO DE ENGENHARIA			
PROJETO:	GABINETE DESEMBARGADORA MÁRCIA ANDREA FARIAS	TIPO:	ARQ
AUTOR:	NIKOLE MELO DE MENDONÇA	FASE:	PE
DESENHO:	XXXXXXXXXX	REVISÃO:	R00
DATA:	NOV/2024	ESCALA:	1/50
N.º DA FOLHA:	05		

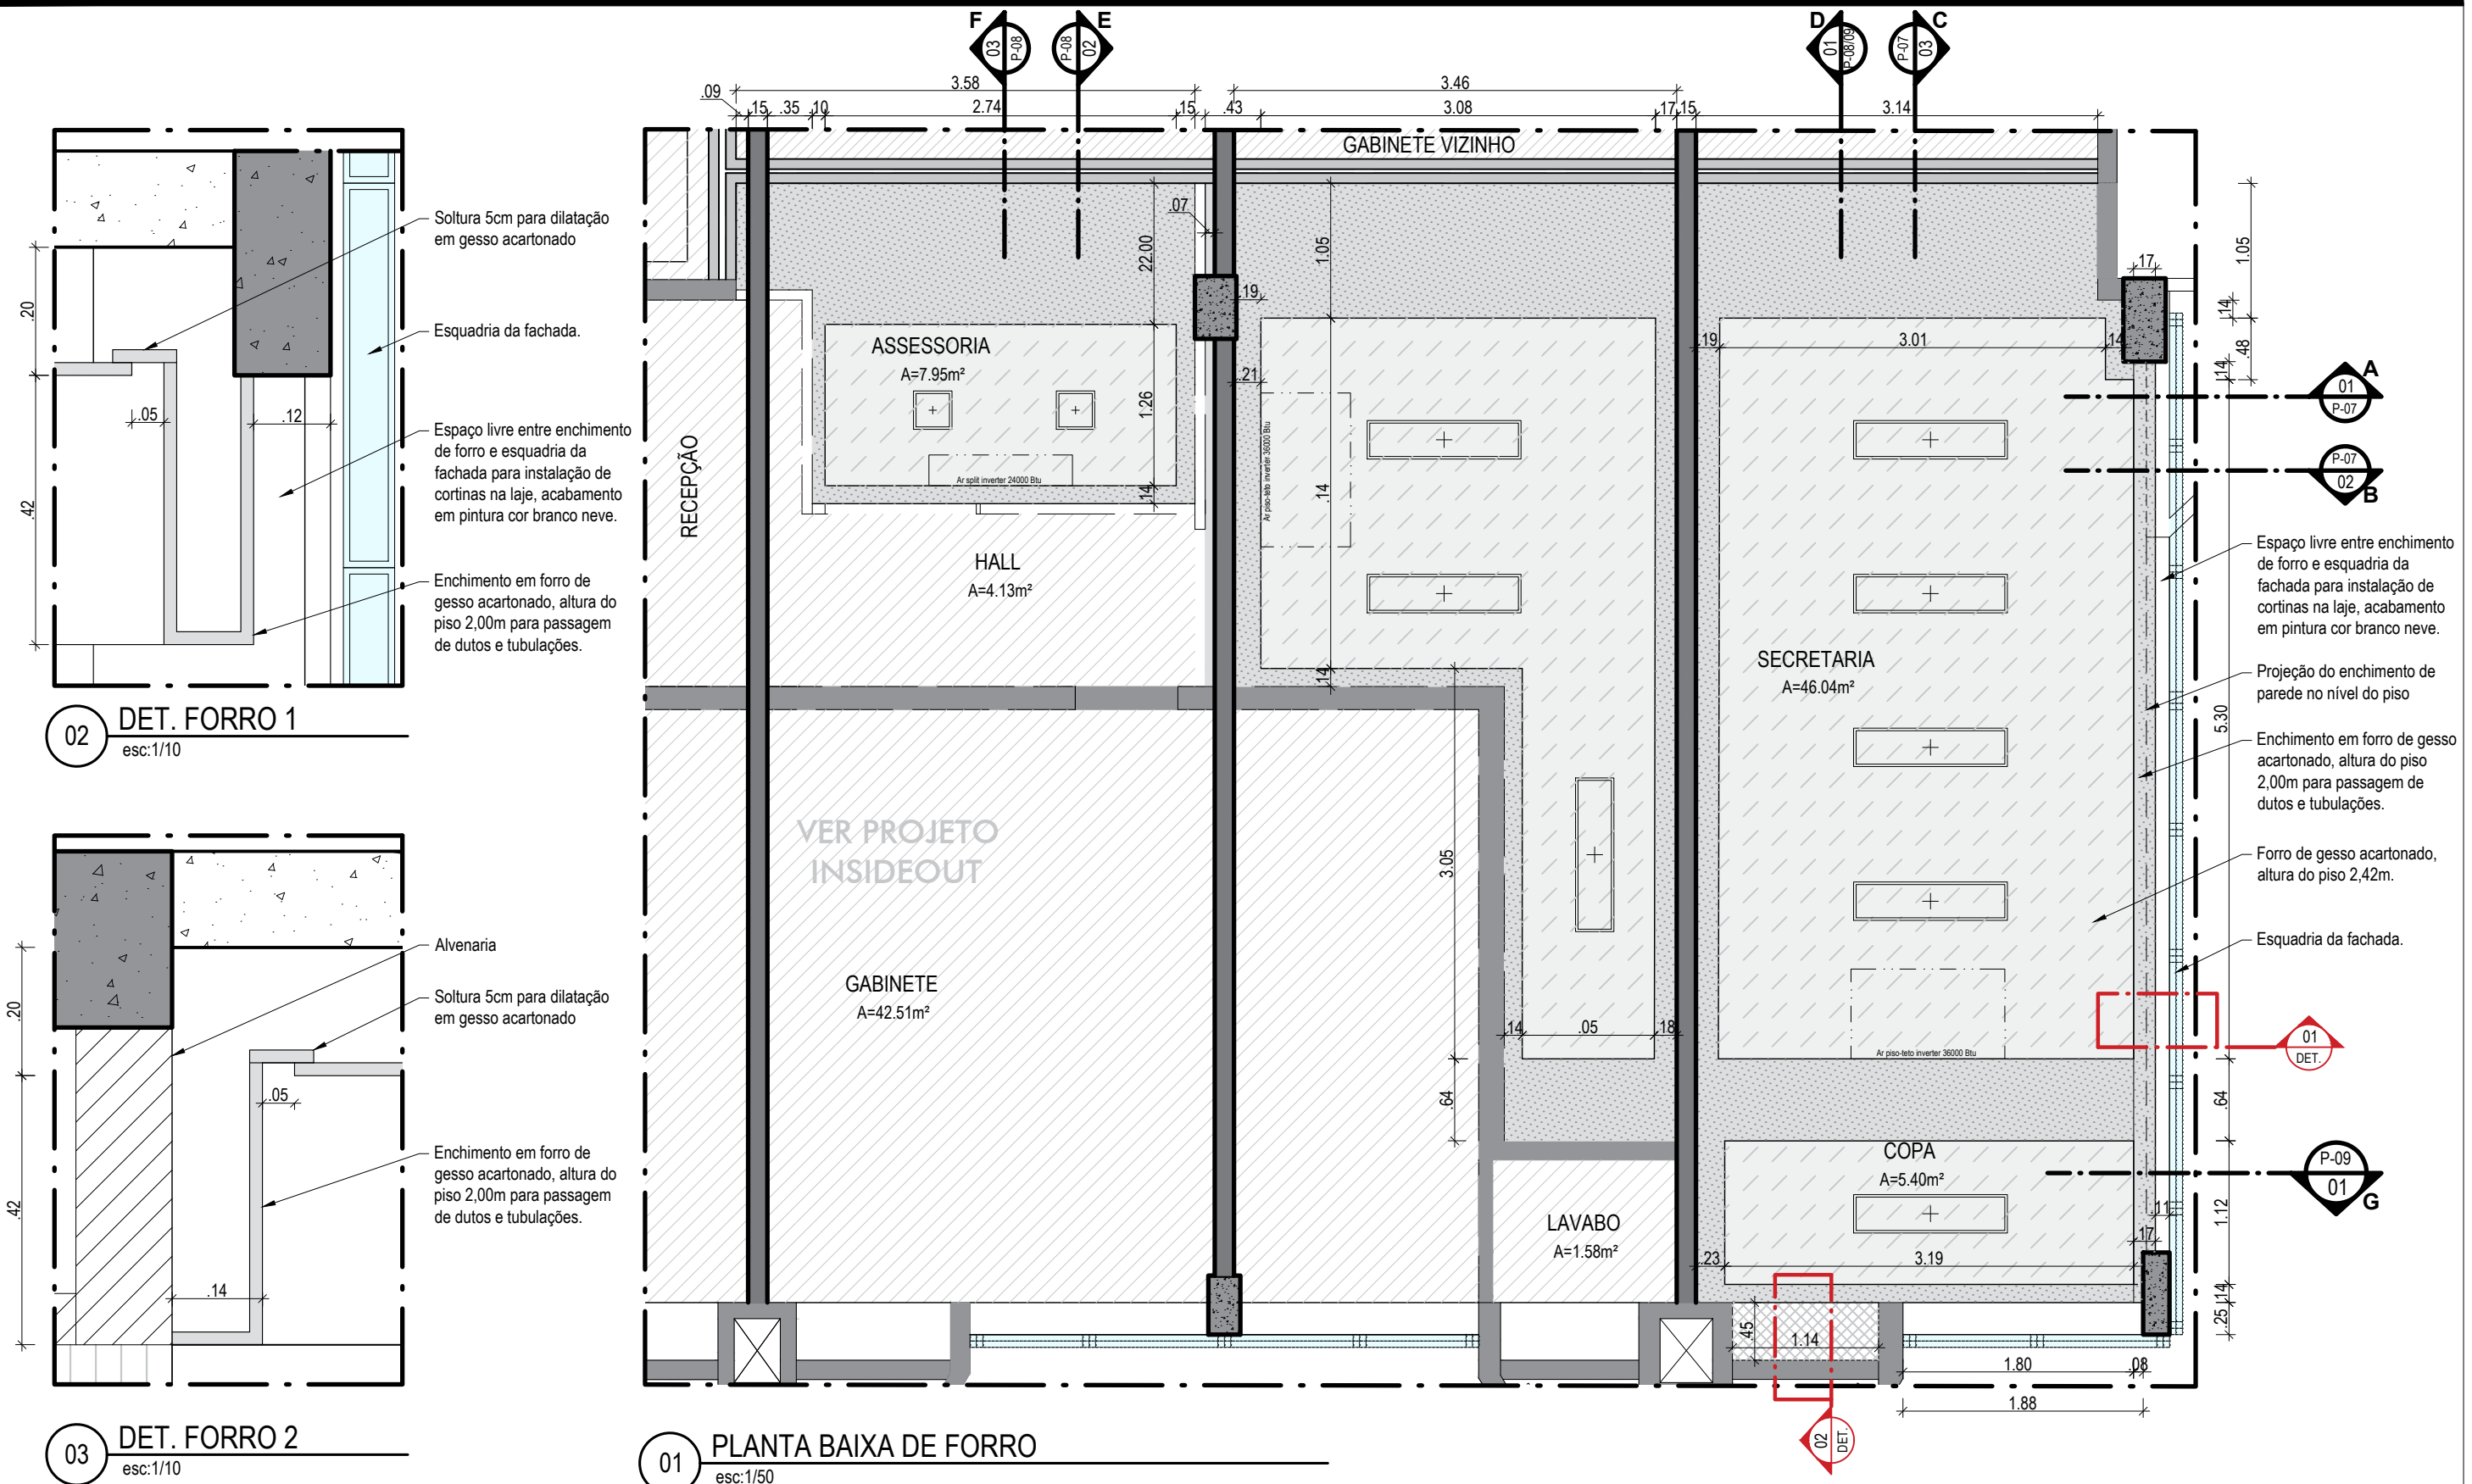

QUADRO DE LUMINÁRIAS		
SÍMBOLO	DESCRIÇÃO	QNT.
	LUMINÁRIA PAINEL LED EMBUTIR 18W QUADRADA, 6000K DA G-LIGHT OU SIMILAR	2
	PAINEL EM LED RETANGULAR 30 X 120 CM, DE SOBREPOR 45W BIVOLT, 6000K.	8
	PONTO DE ILUMINAÇÃO PARA SPOT TIPO EVERGLOW DIRECIONÁVEL COR PRETA, DIMERIZÁVEL, 5W, FACHO 34°, 313 LM, TEMP. 3000K, IRC 80 OU MAIOR	13

LEGENDA:		
	ALTURA 2,42M	FORRO EM GESSO ACARTONADO, PINTURA EM TINTA LÁTEX PVA, COR BRANCO NEVE
	ALTURA 2,00M	ENCHIMENTO EM FORRO DE GESSO ACARTONADO PARA PASSAGEM DE CABEAMENTO E TUBULAÇÕES, SOLTURA 5CM JUNTO AO FORRO DE 2,42M - ACABAMENTOS EM PINTURA PVA FOSCA BRANCO NEVE
	-	TETO EM ALVENARIA EMASSADA E PINTADA TINTA ACRÍLICA FOSCA, ANTIMOFO, COR BRANCO NEVE

OBSERVAÇÕES:

- Os forros dos ambientes serão reformados. Ver detalhes na Planta de Forro
- Todo o piso deverá ser trocado



ÁREAS:
ÚTIL: 00.000,00 m2
TOTAL: 00.000,00 m2

TRIBUNAL REGIONAL DO TRABALHO - 16.ª REGIÃO - SERVIÇO DE ENGENHARIA

PROJETO:
GABINETE DESEMBARGADORA MÁRCIA ANDREA FARIAS

AUTOR:
NIKOLE MELO DE MENDONÇA

DESENHO:
XXXXXXXXXX

CREA/CAU DO AUTOR:
A59454-7

DATA:
NOV/2024

TIPO:
ARQ


FASE:
PE

REVISÃO:
R00




ESCALA:
1/50

N.º DA FOLHA:

06

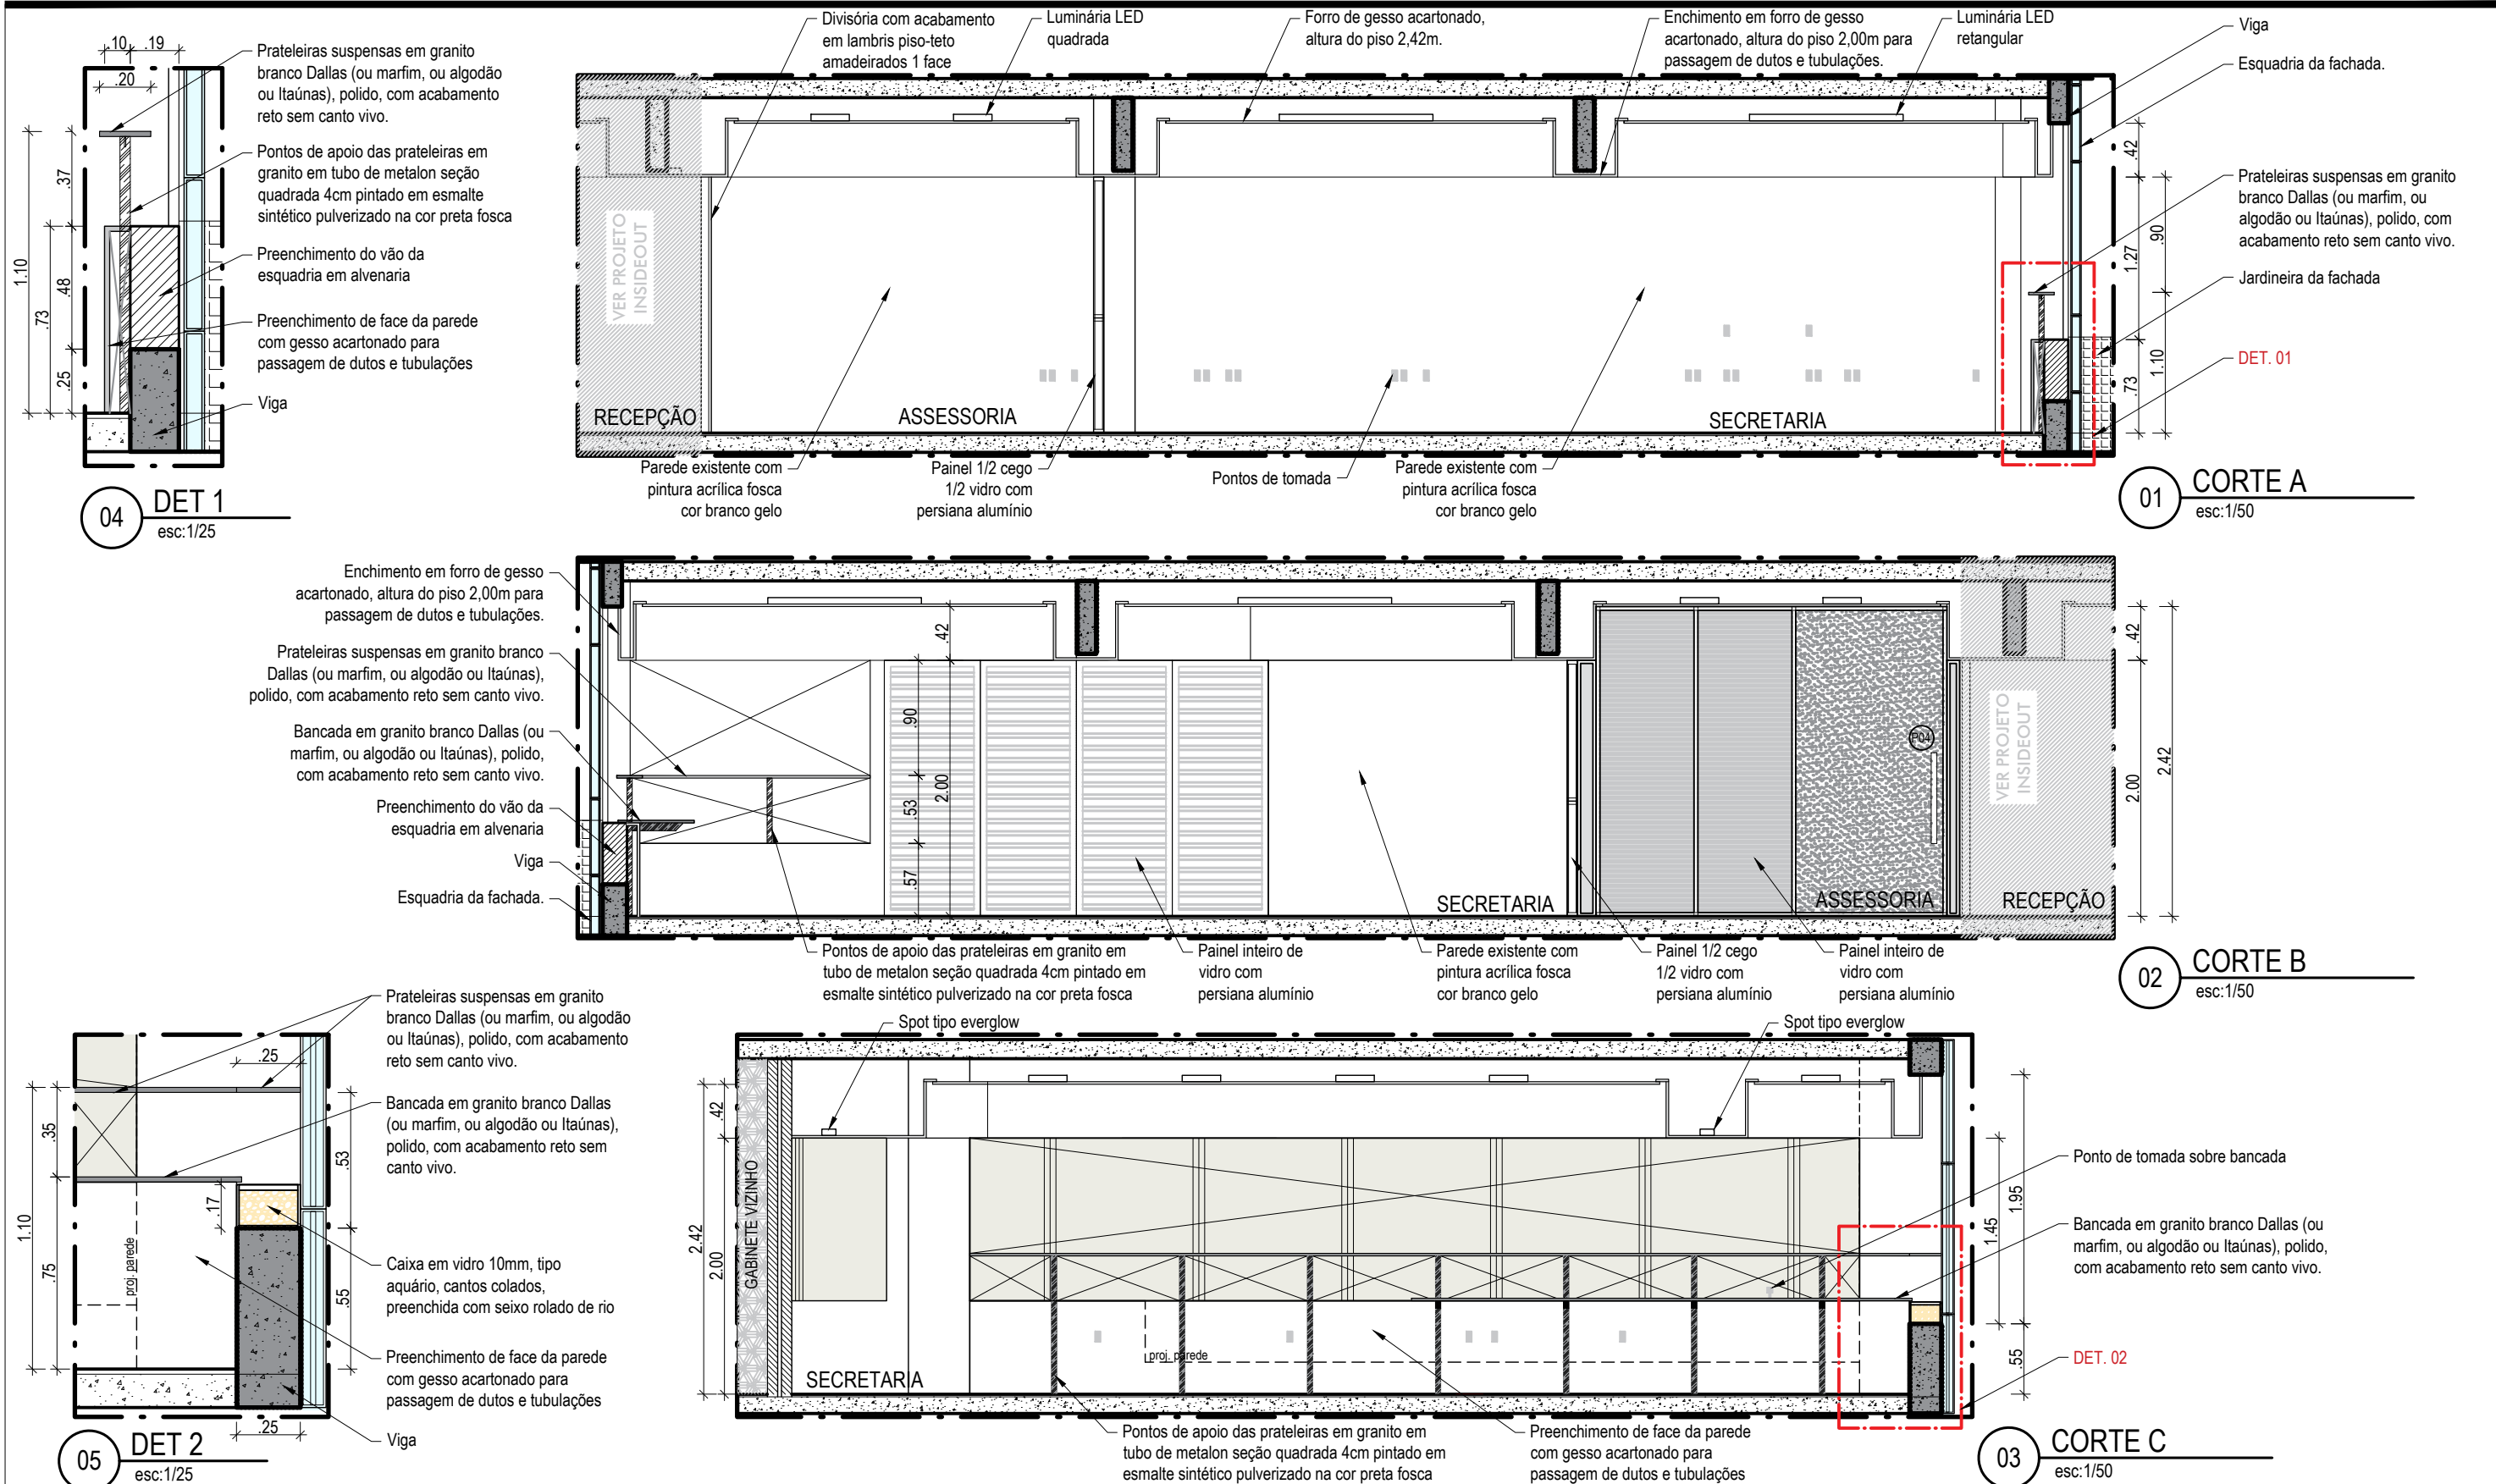

QUADRO DE ESPECIFICAÇÕES				QUADRO DE ESQUADRIAS				OBSERVAÇÕES:		ÁREAS:		TRIBUNAL REGIONAL DO TRABALHO - 16.ª REGIÃO - SERVIÇO DE ENGENHARIA			
○	PISO	1	(VER PROJETO ARQ. INSIDEOUT)	P1	PORTA DE CORRER 2 FOLHAS EM VIDRO TEMPERADO 10MM LISO INCOLOR	2,12 X 1,98	1	-	Os forros dos ambientes serão reformados. Ver detalhes na Planta de Forro	ÚTIL:	00.000,00 m2	PROJETO:	GABINETE DESEMBARGADORA MÁRCIA ANDREA FARIAS	TIPO:	ARQ
△	PAREDE	1	PINTURA TINTA ACRÍLICA SUPER PREMIUM FOSCA COR BRANCO GELO	P2	PORTA DE ABRIR (VER DETALHE PROJETO MOBILIÁRIO / MARCENARIA)	0,90 x 1,99	1	-	Todo o piso deverá ser trocado	TOTAL:	00.000,00 m2	AUTOR:	NIKOLE MELO DE MENDONÇA	CREA/CAU DO AUTOR:	A59454-7
□	TETO	1	FORRO EM GESSO ACARTONADO E PINTURA PVA FOSCA COR BRANCO NEVE	P3	PORTA DE ABRIR (VER DETALHE PROJETO MOBILIÁRIO / MARCENARIA)	0,60 x 1,99	1					DESENHO:	XXXXXXXXXX	FASE:	PE
◑	RODAPÉ	1	PERFIL DE ALUMÍNIO EM "U" PINTADO COM ESMALTE SINTÉTICO COR TABACO - BASE DO PAINEL MADEIRADO	P4	PORTA DE CORRER CAIXILHO EM ALUMÍNIO NATURAL VIDRO DUPLO FOSCO	1,10 x 2,00	2					DATA:	NOV/2024	REVISÃO:	R00
		2	RODAPÉ EM PORCELANATO RETIFICADO, PORTINARI - BLUE MOON SGR NATURAL OU SIMILAR, H 10cm, ACABAMENTO RETO, LIXADO E PINTADO NA COR BRANCA NA FACE DO CORTE.											ESCALA:	1/50

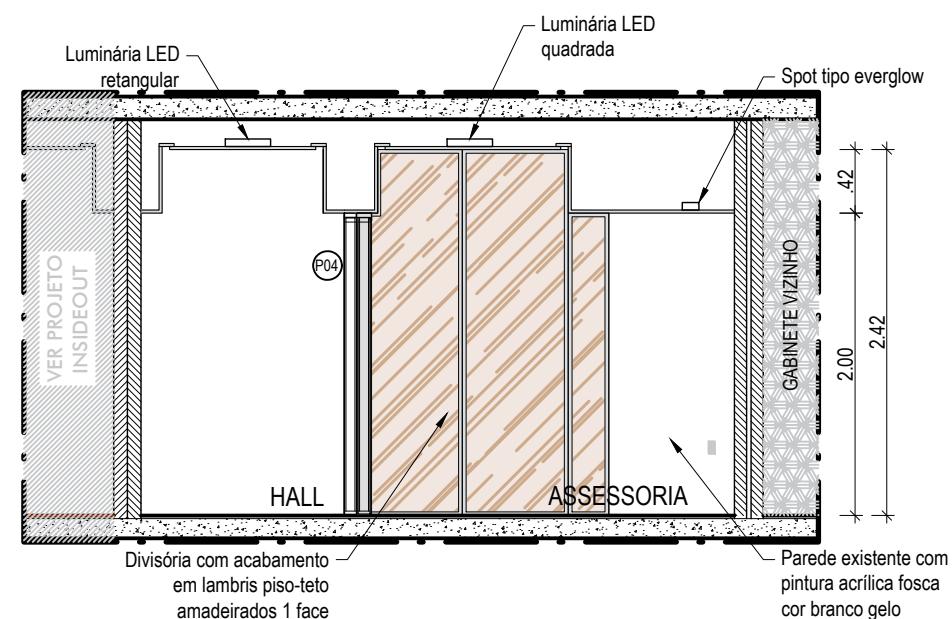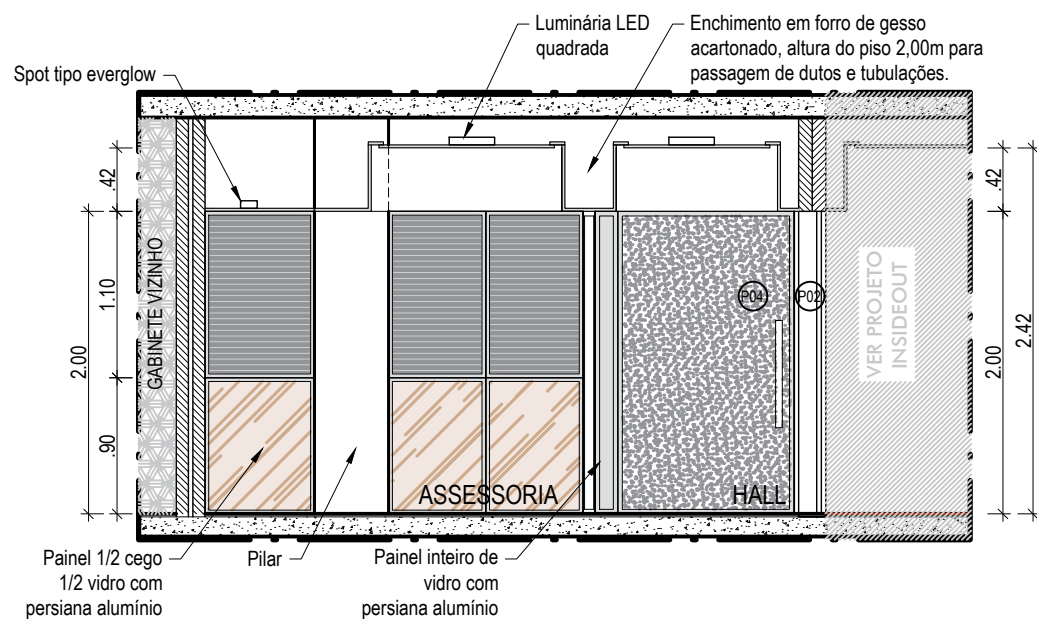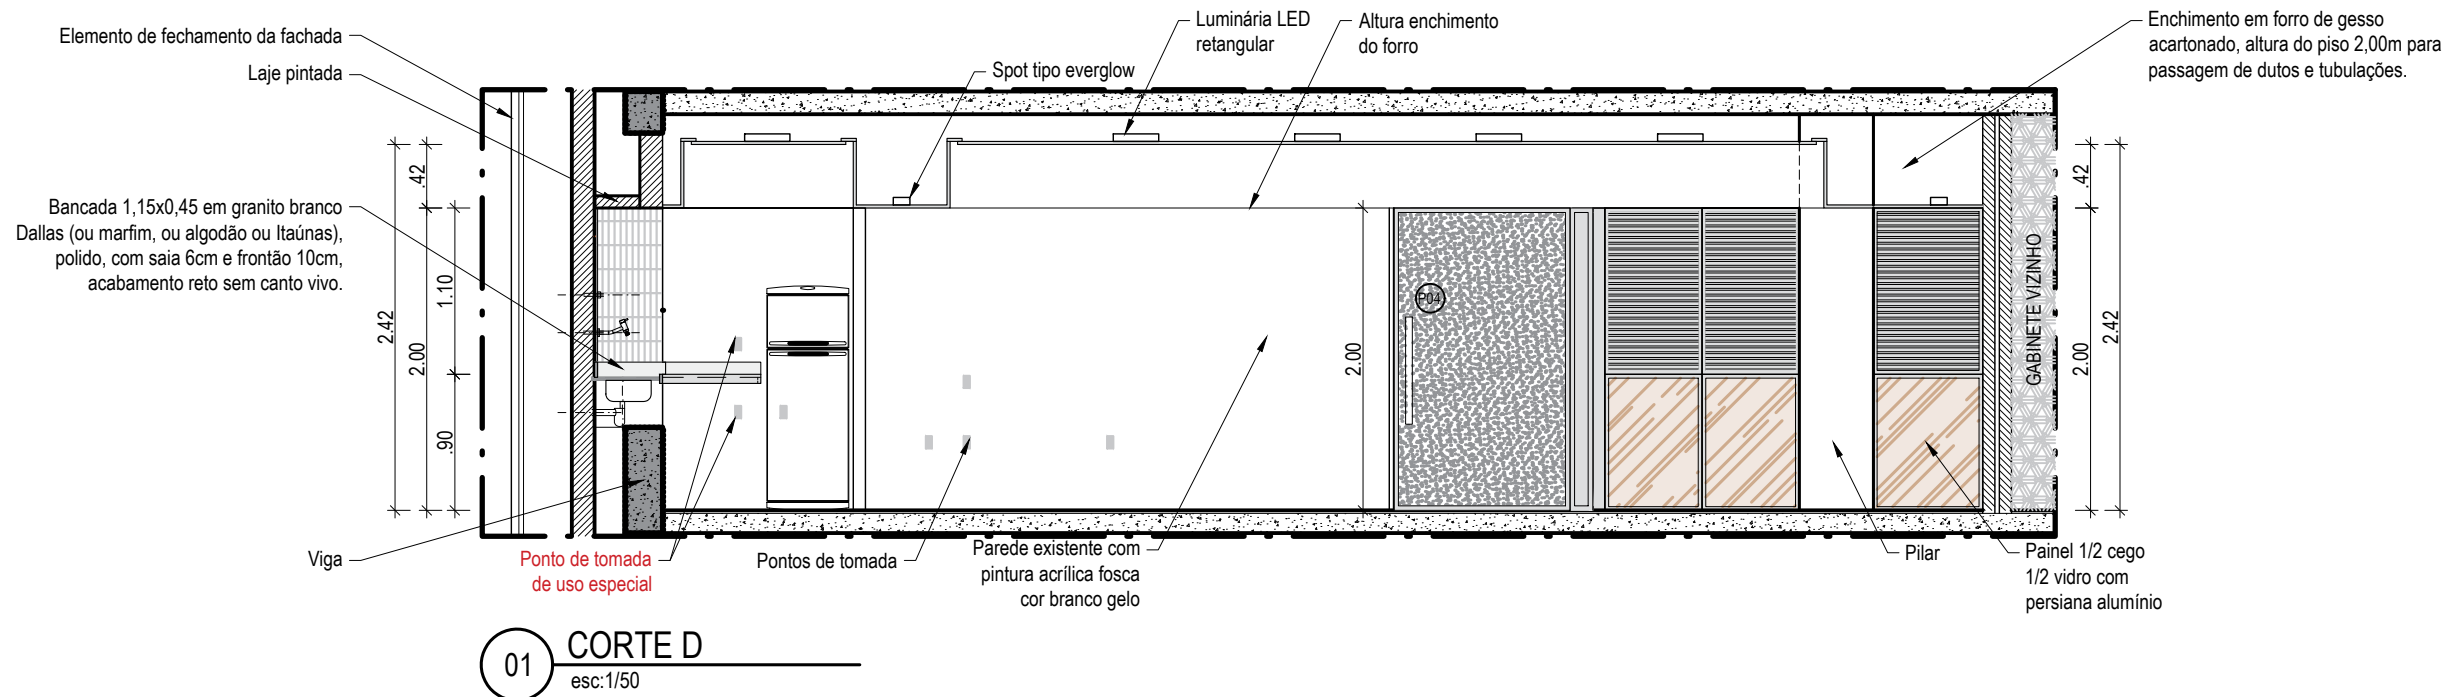

QUADRO DE ESPECIFICAÇÕES			
PISO	1	(VER PROJETO ARQ. INSIDEOUT)	
PAREDE	1	PINTURA TINTA ACRÍLICA SUPER PREMIUM FOSCA COR BRANCO GELO	
TETO	1	FORRO EM GESSO ACARTONADO E PINTURA PVA FOSCA COR BRANCO NEVE	
RODAPÉ	1	PERFIL DE ALUMÍNIO EM "U" PINTADO COM ESMALTE SINTÉTICO COR TABACO - BASE DO PAINEL MADEIRADO	
	2	RODAPÉ EM PORCELANATO RETIFICADO, PORTINARI - BLUE MOON SGR NATURAL OU SIMILAR, H 10cm, ACABAMENTO RETO, LIXADO E PINTADO NA COR BRANCA NA FACE DO CORTE.	

QUADRO DE ESQUADRIAS		DIM. (HxL)	QT.
P1	PORTA DE CORRER 2 FOLHAS EM VIDRO TEMPERADO 10MM LISO INCOLOR	2,12 x 1,98	1
P2	PORTA DE ABRIR (VER DETALHE PROJETO MOBILIÁRIO / MARCENARIA)	0,90 x 1,99	1
P3	PORTA DE ABRIR (VER DETALHE PROJETO MOBILIÁRIO / MARCENARIA)	0,60 x 1,99	1
P4	PORTA DE CORRER CAIXILHO EM ALUMÍNIO NATURAL VIDRO DUPLO FOSCO	1,10 x 2,00	2

OBSERVAÇÕES:

- Os forros dos ambientes serão reformados. Ver detalhes na Planta de Forro
- Todo o piso deverá ser trocado



ÁREAS:
ÚTIL: 00.000,00 m2
TOTAL: 00.000,00 m2

TRIBUNAL REGIONAL DO TRABALHO - 16.ª REGIÃO - SERVIÇO DE ENGENHARIA

PROJETO:
GABINETE DESEMBARGADORA MÁRCIA ANDREA FARIAS

AUTOR:
NIKOLE MELO DE MENDONÇA

DESENHO:
XXXXXXXXXX

CREA/CAU DO AUTOR:
A59454-7

DATA:
NOV/2024

TIPO:
ARQ


FASE:
PE

REVISÃO:
R00


ESCALA:
1/50

N.º DA FOLHA:

08

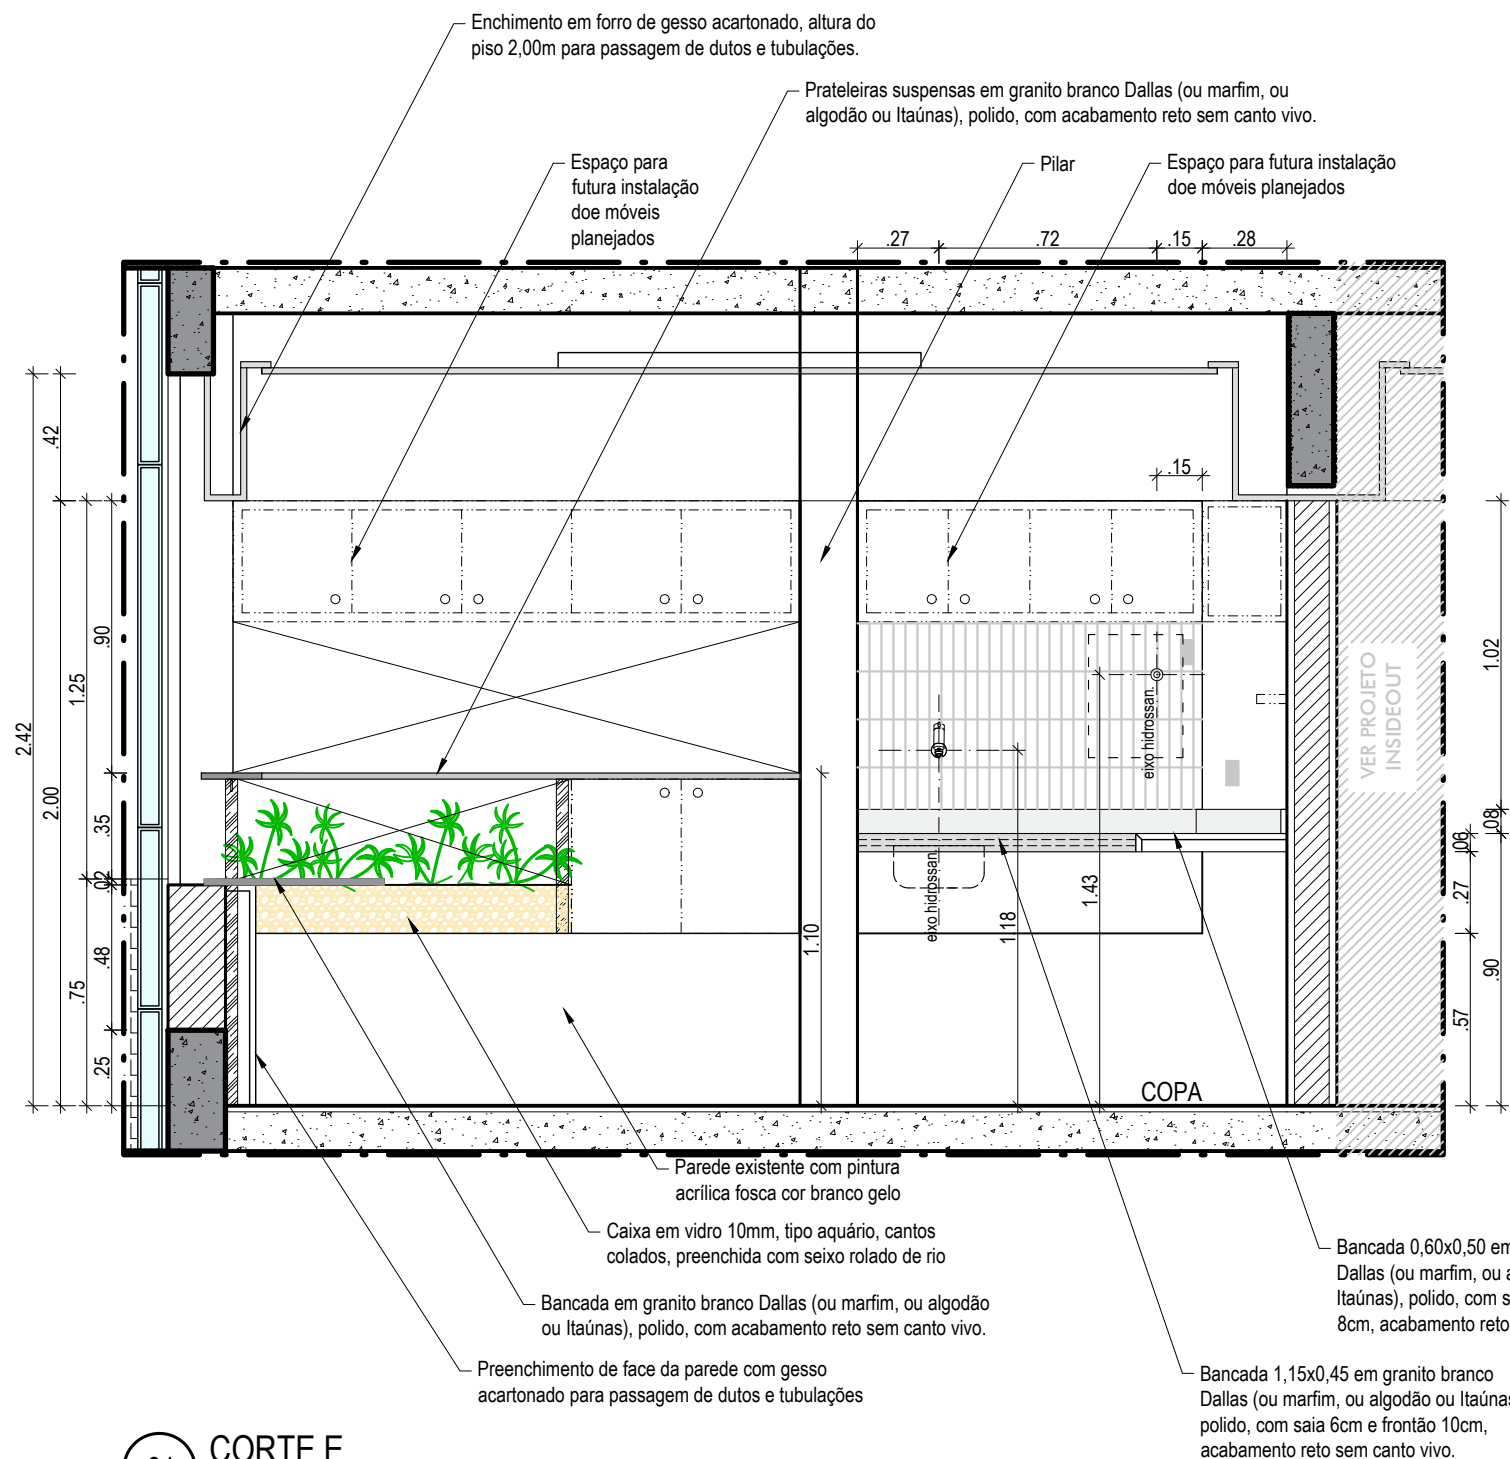

01 CORTE E
esc:1/25

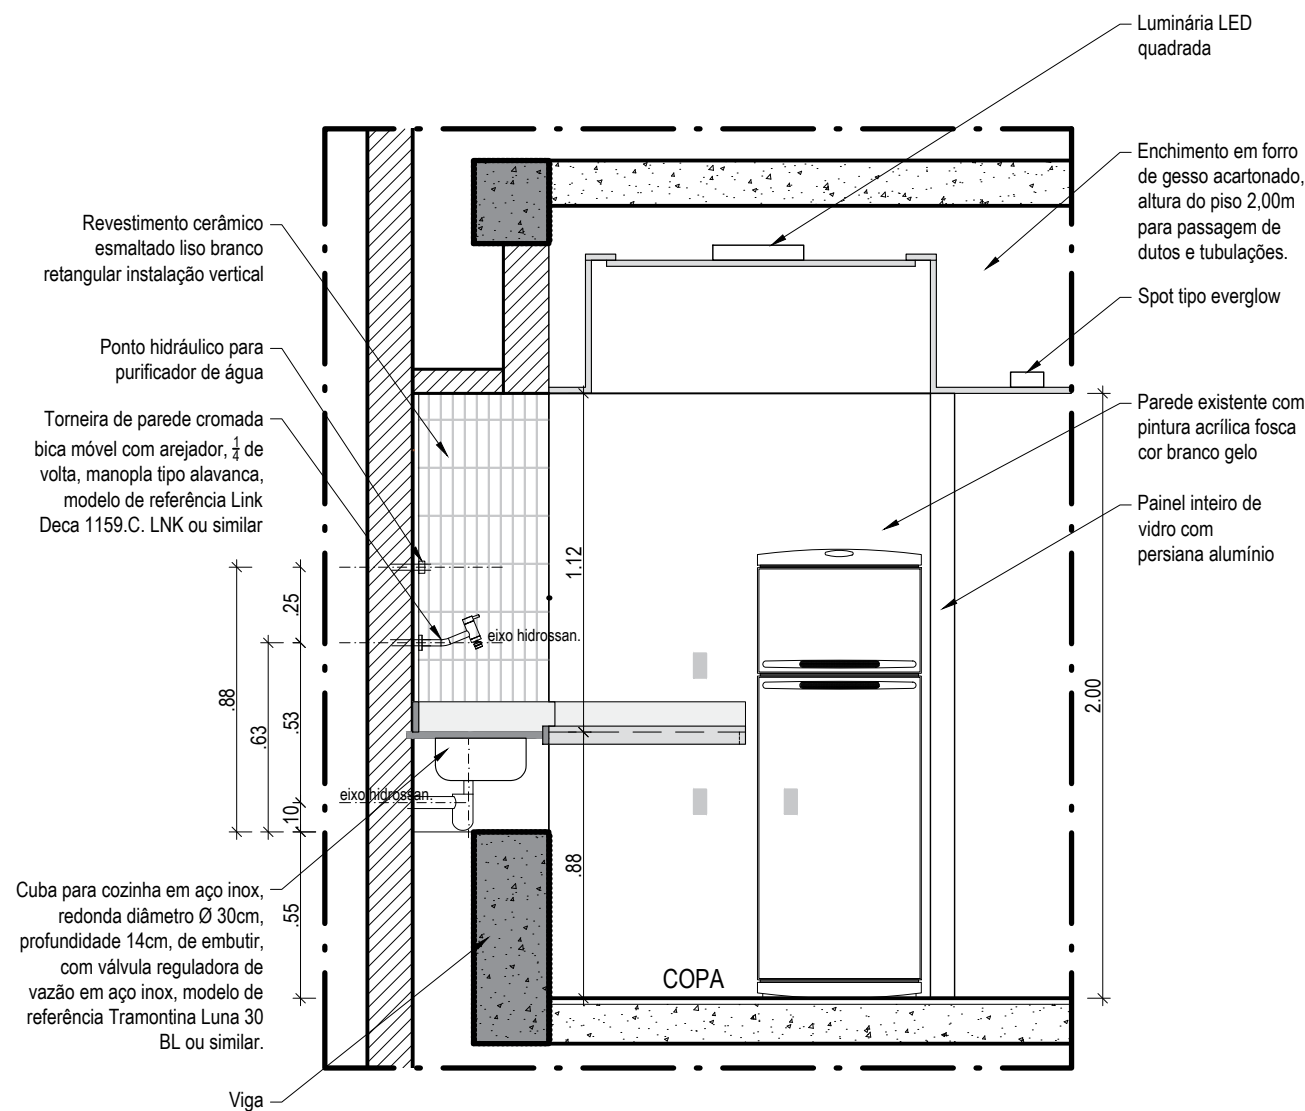

02 CORTE D
esc:1/25

QUADRO DE ESPECIFICAÇÕES			
PISO	1	(VER PROJETO ARQ. INSIDEOUT)	
PAREDE	1	PINTURA TINTA ACRÍLICA SUPER PREMIUM FOSCA COR BRANCO GELO	
TETO	1	FORRO EM GESSO ACARTONADO E PINTURA PVA FOSCA COR BRANCO NEVE	
RODAPÉ	1	PERFIL DE ALUMÍNIO EM "U" PINTADO COM ESMALTE SINTÉTICO COR TABACO - BASE DO PAINEL MADEIRADO	
	2	RODAPÉ EM PORCELANATO RETIFICADO, PORTINARI - BLUE MOON SGR NATURAL OU SIMILAR, H 10cm, ACABAMENTO RETO, LIXADO E PINTADO NA COR BRANCA NA FACE DO CORTE.	

QUADRO DE ESQUADRIAS		DIM. (HxL)	QT.
P1	PORTA DE CORRER 2 FOLHAS EM VIDRO TEMPERADO 10MM LISO INCOLOR	2,12 X 1,98	1
P2	PORTA DE ABRIR (VER DETALHE PROJETO MOBILIÁRIO / MARCENARIA)	0,90 x 1,99	1
P3	PORTA DE ABRIR (VER DETALHE PROJETO MOBILIÁRIO / MARCENARIA)	0,60 x 1,99	1
P4	PORTA DE CORRER CAIXILHO EM ALUMÍNIO NATURAL VIDRO DUPLO FOSCO	1,10 x 2,00	2


OBSERVAÇÕES:

- Os forros dos ambientes serão reformados. Ver detalhes na Planta de Forro
- Todo o piso deverá ser trocado

	ÁREAS:
	ÚTIL: 00.000,00 m2 TOTAL: 00.000,00 m2

TRIBUNAL REGIONAL DO TRABALHO - 16.ª REGIÃO - SERVIÇO DE ENGENHARIA			
PROJETO:		TIPO:	N.º DA FOLHA:
GABINETE DESEMBARGADORA MÁRCIA ANDREA FARIAS		ARQ	09
AUTOR:	CREA/CAU DO AUTOR:	FASE:	REVISÃO:
NIKOLE MELO DE MENDONÇA	A59454-7	PE	R00
DESENHO:	DATA:	ESCALA:	
XXXXXXXXXX	NOV/2024	1/50	


Bancada 0,60x0,50 em granito branco Dallas (ou márfin, ou algodão ou Itaúnas), polido, com saia 6cm e frontão 8cm, acabamento reto sem canto vivo.

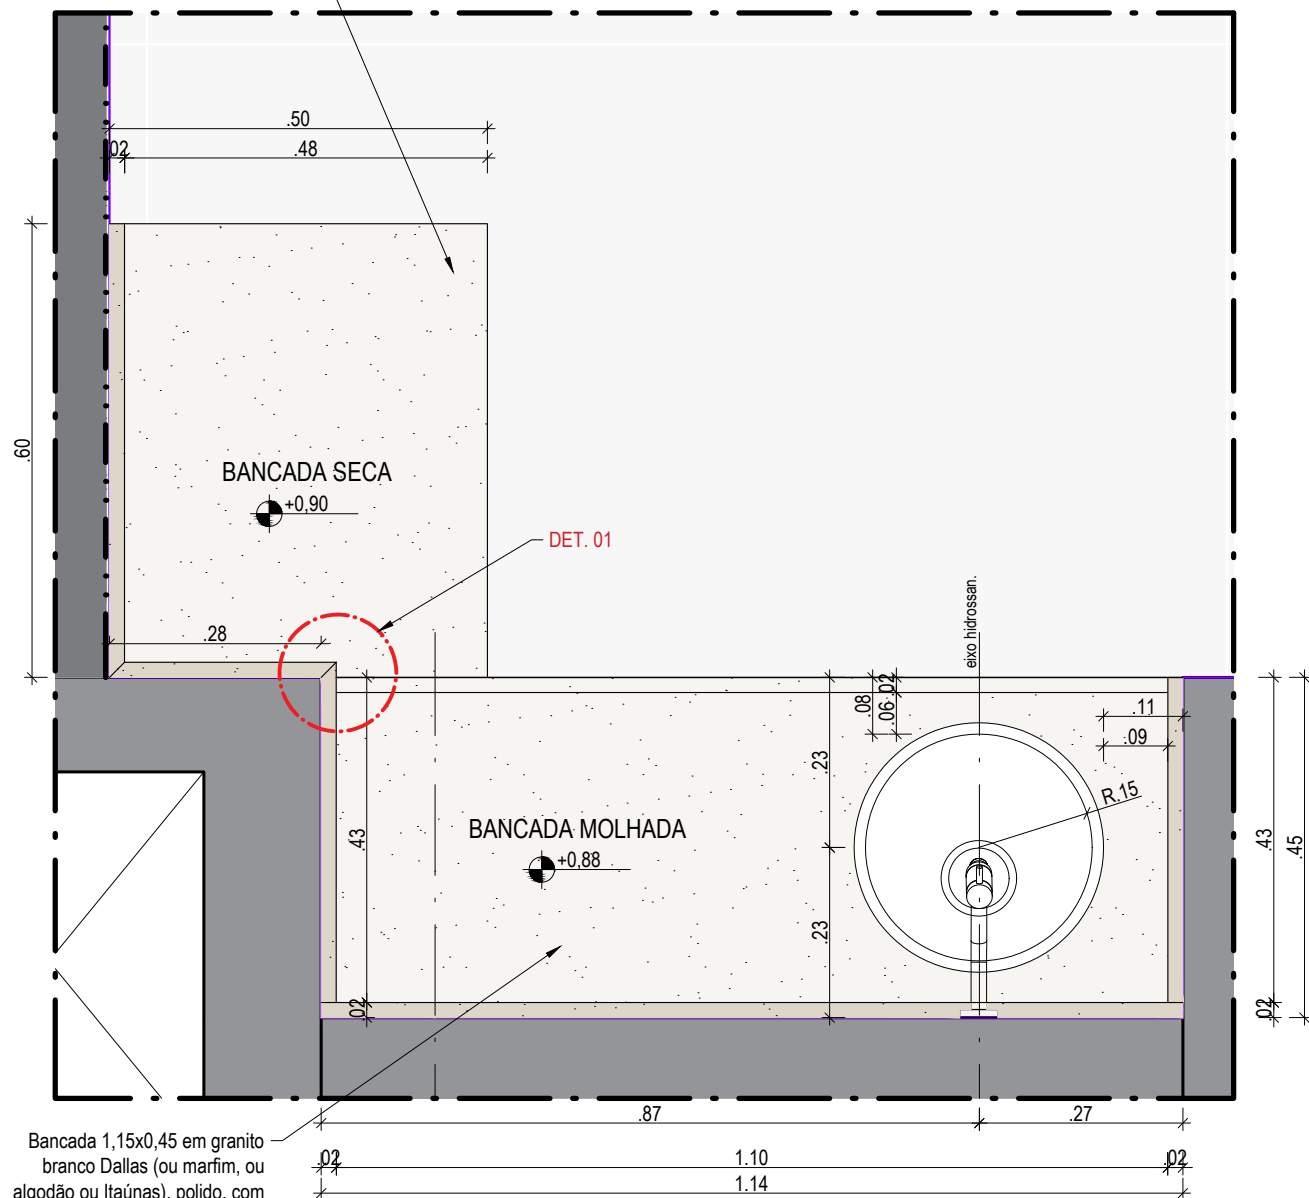

Bancada 1,15x0,45 em granito branco Dallas (ou márfin, ou algodão ou Itaúnas), polido, com saia 6cm e frontão 10cm, acabamento reto sem canto vivo.

01 PLANTA BAIXA BANCADA COPA
esc:1/10

Encontro de frontões das bancadas seca e molhada alinhamento reto no topo

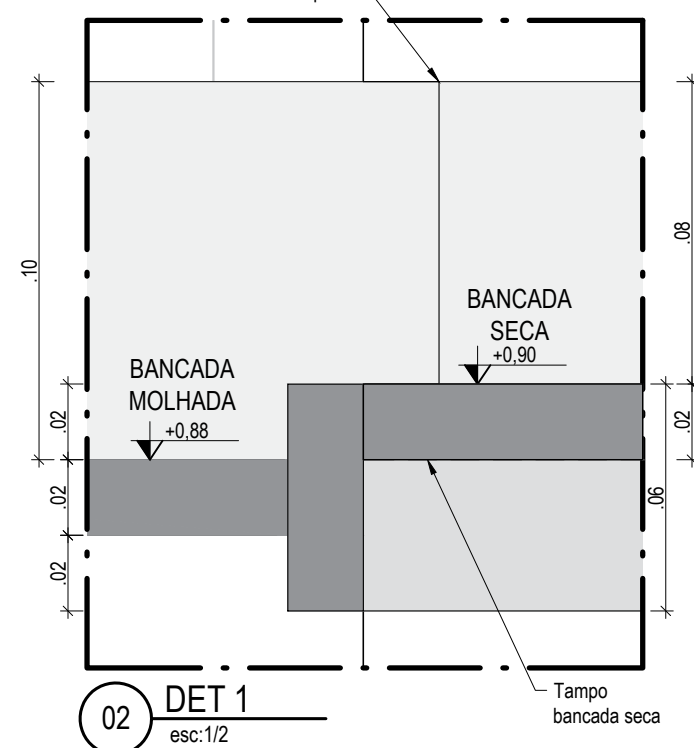


02 DET 1
esc:1/2

DET. 02 Cantoneira em mármore branco nacional, total 4pc 10x260cm

Enchimento em gesso acartonado

Cantoneira em mármore branco nacional, total 4pc 10x260cm

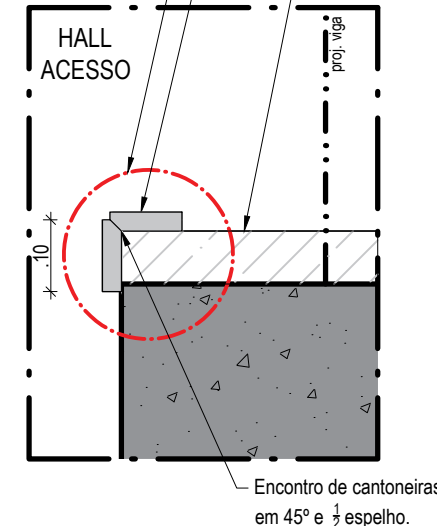

04 PLANTA DET. ENTRADA HALL
esc:1/20

DET. 2 ISOMÉTRICA
esc:1/5


Projeção do preenchimento de face da parede com gesso acartonado para passagem de dutos e tubulações

Projeção da bancada de apoio abaixo das prateleiras

Pontos de apoio das prateleiras em granito em tubo de metalon seção quadrada 4cm pintado em esmalte sintético pulverizado na cor preta fosca

Prateleiras suspensas em granito branco Dallas (ou márfin, ou algodão ou Itaúnas), polido, com acabamento reto sem canto vivo.

Espaço livre entre prateleiras de granito e esquadrias da fachada para passagem de cortinas, base em pintura branco gelo

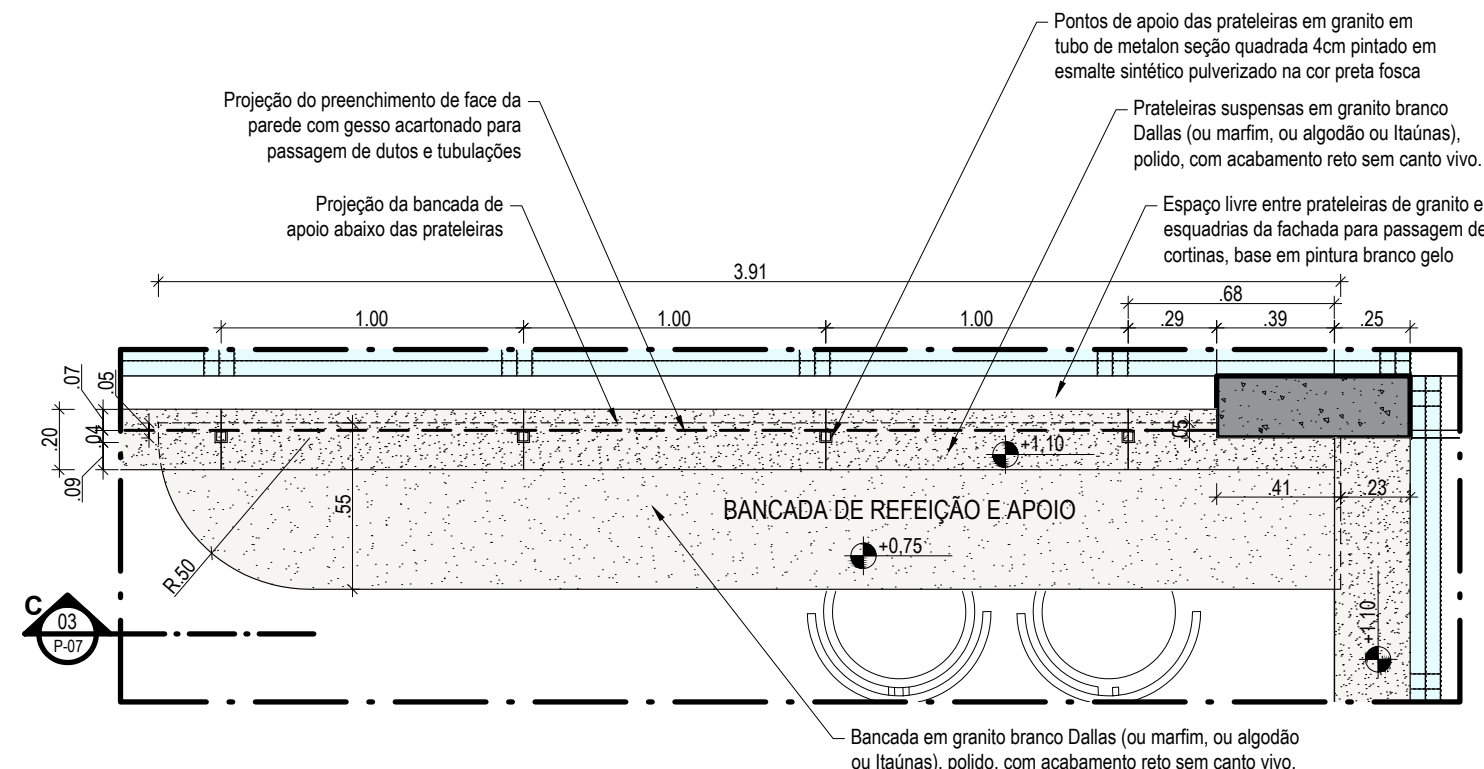

03 PLANTA BAIXA BANCADA REFEIÇÃO E APOIO
esc:1/25

QUADRO DE ESPECIFICAÇÕES

○	PISO	1	(VER PROJETO ARQ. INSIDEOUT)
△	PAREDE	1	PINTURA TINTA ACRÍLICA SUPER PREMIUM FOSCA COR BRANCO GELO
□	TETO	1	FORRO EM GESSO ACARTONADO E PINTURA PVA FOSCA COR BRANCO NEVE
⬠	RODAPÉ	1	PERFIL DE ALUMÍNIO EM "U" PINTADO COM ESMALTE SINTÉTICO COR TABACO - BASE DO PAINEL MADEIRADO
		2	RODAPÉ EM PORCELANATO RETIFICADO, PORTINARI - BLUE MOON SGR NATURAL OU SIMILAR, H 10cm, ACABAMENTO RETO, LIXADO E PINTADO NA COR BRANCA NA FACE DO CORTE.

QUADRO DE ESQUADRIAS

		DIM. (HxL)	QT.
P1	PORTA DE CORRER 2 FOLHAS EM VIDRO TEMPERADO 10MM LISO INCOLOR	2,12 X 1,98	1
P2	PORTA DE ABRIR (VER DETALHE PROJETO MOBILIÁRIO / MARCENARIA)	0,90 x 1,99	1
P3	PORTA DE ABRIR (VER DETALHE PROJETO MOBILIÁRIO / MARCENARIA)	0,60 x 1,99	1
P4	PORTA DE CORRER CAIXILHO EM ALUMÍNIO NATURAL VIDRO DUPLO FOSCO	1,10 x 2,00	2

OBSERVAÇÕES:

- Os forros dos ambientes serão reformados. Ver detalhes na Planta de Forro
- Todo o piso deverá ser trocado



ÁREAS:
ÚTIL: 00.000,00 m2
TOTAL: 00.000,00 m2

TRIBUNAL REGIONAL DO TRABALHO - 16.ª REGIÃO - SERVIÇO DE ENGENHARIA

PROJETO:
GABINETE DESEMBARGADORA MÁRCIA ANDREA FARIAS

AUTOR:
NIKOLE MELO DE MENDONÇA

DESENHO:
XXXXXXXXXX

CREA/CAU DO AUTOR:
A59454-7

DATA:
NOV/2024

TIPO:
ARQ

FASE:
PE

REVISÃO:
R00

ESCALA:
1/50

N.º DA FOLHA:

10