





WC  
A=2,53m<sup>2</sup>  
-0,01

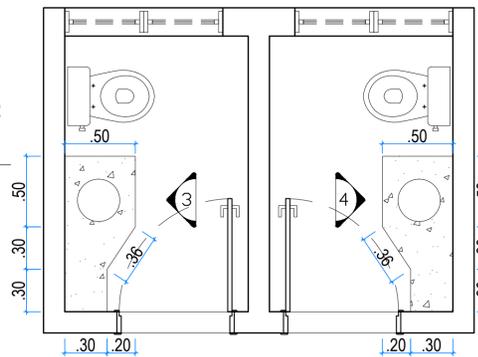

WC  
A=2,53m<sup>2</sup>  
-0,01

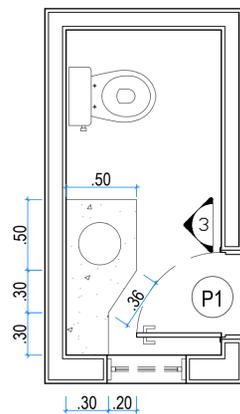

WC  
A=2,53m<sup>2</sup>  
-0,01

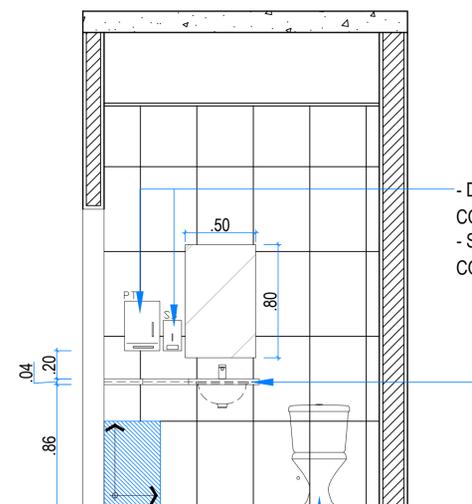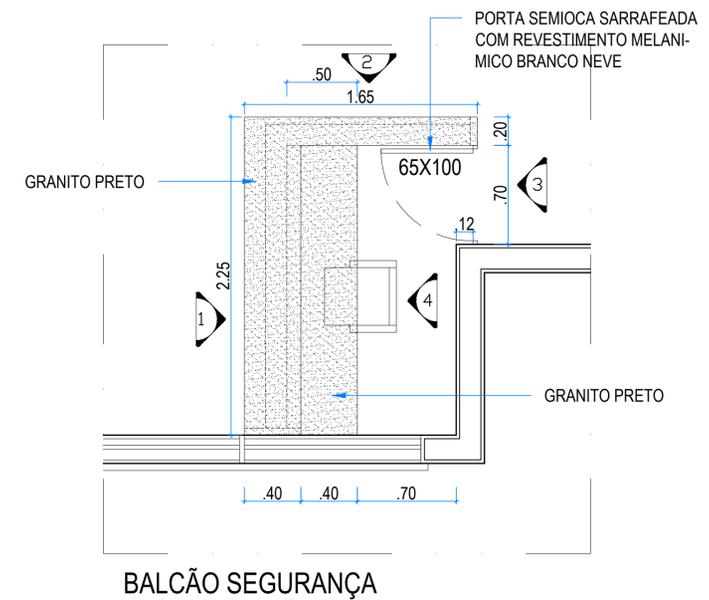


- DISPENSER LINHA WHITE, TIPO PAPEL INTERFOLHADO  
CÓD.: 10.1011 FABRICANTE COLOMBUS  
- SABONETEIRA LINHA WHITE, TIPO LIQUIDO COM REFIL  
CÓD.: 99.1002 FABRICANTE COLOMBUS


BANCADA EM GRANITO  
CINZA ANDORINHA e=2cm

BACIA LINHA PREMIUN TIPO CAIXA  
ACOPLADA CÓD.: 169 + REF.: 869  
FABRICANTE HERVY


04 VISTA 03  
esc:1/25

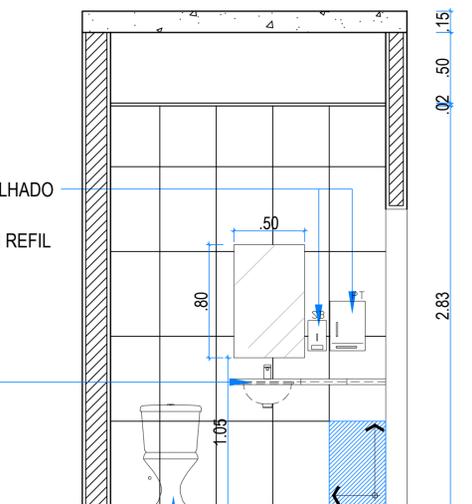


05 VISTA 04  
esc:1/25

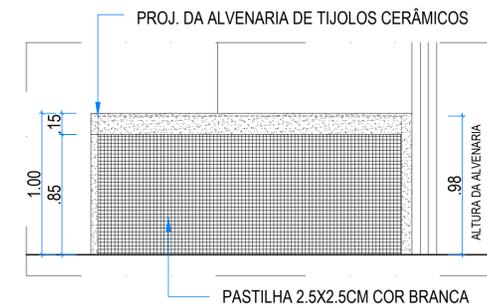


VISTA 01  
esc:1/25

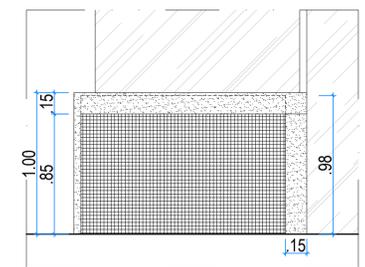

VISTA 02  
esc:1/25

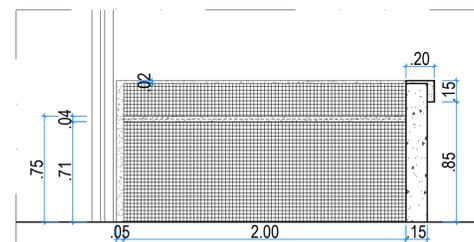

VISTA 03  
esc:1/25

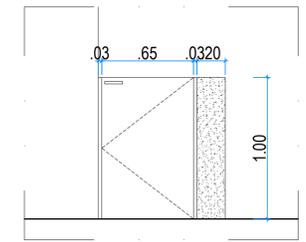

VISTA 04  
esc:1/25

LEGENDA:

NOTAS / ESPECIFICAÇÕES:

REVISÕES:

N.º	DISCRIMINAÇÃO	RESPONSÁVEL	DATA



TRIBUNAL REGIONAL DO TRABALHO - 16.ª REGIÃO - SERVIÇO DE ENGENHARIA		PROJETO: VARA DO TRABALHO DE BACABAL		TIPO: ARQ		N.º DA FOLHA: 11/12	
ASSUNTO: DETALHAMENTO DOS BANHEIROS E BALCÃO DE SEGURANÇA		FASE: EP		REVISÃO: R00		DATA: SET/2014	
PROJETO ARQUITETÓNICO: NIKOLE MENDONÇA		DESENHO: MARYANNA CARVALHO		PROJETO EXECUTIVO: CLAUDIO FERRO		ESCALA: 1:25	
AREA ÚTIL: 785,04 m <sup>2</sup>		AREA TOTAL: 9.688,17 m <sup>2</sup>		VERIFICAÇÃO: CLAUDIO FERRO		CUI: ARI/2014	