


PLANTA

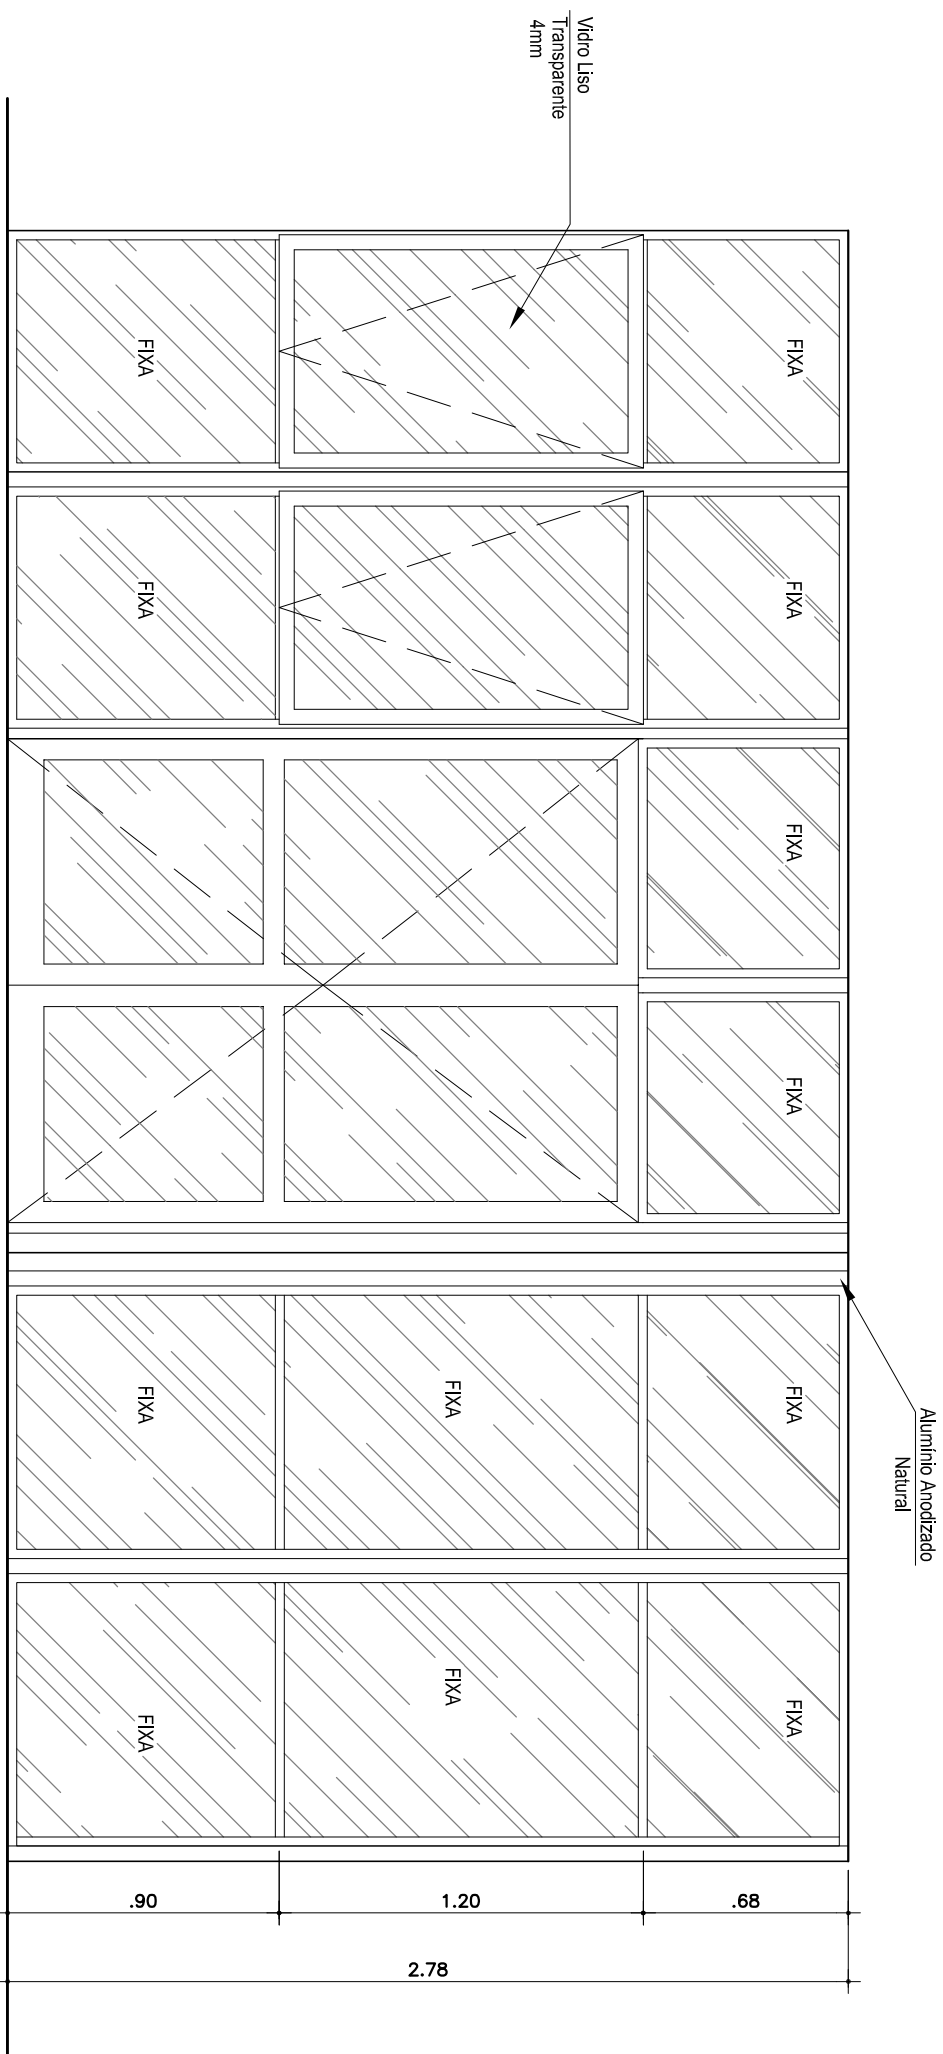

ELEVÇÃO FRONTAL

01 ESQUADRIAS FACHADA
 ESCALA 1/25

LEGENDA:

NOTAS / ESPECIFICAÇÕES:

REVISÕES:

N.º DISCRIMINAÇÃO:

DATA:



ÁREAS
 ÚTL: 347,15 m²
 TOTAL: 439,97 m²

TRIBUNAL REGIONAL DO TRABALHO - 16.ª REGIÃO - SERVIÇO DE ENGENHARIA

PROJETO: VARA DO TRABALHO DE BARRA DO CORDA

TIPO: PROJETO EXECUTIVO

N.º DA FOLHA: 17/29

ASSUNTO: ESQUADRIAS IV

ARQ

AUTOR: ARQ. CARLOS A. LORENZON

VERIF: MARIA LUISA CARVALHO

DATA: JAN/2013

ESCALA: 1/25